




פרט מגש אביזרים

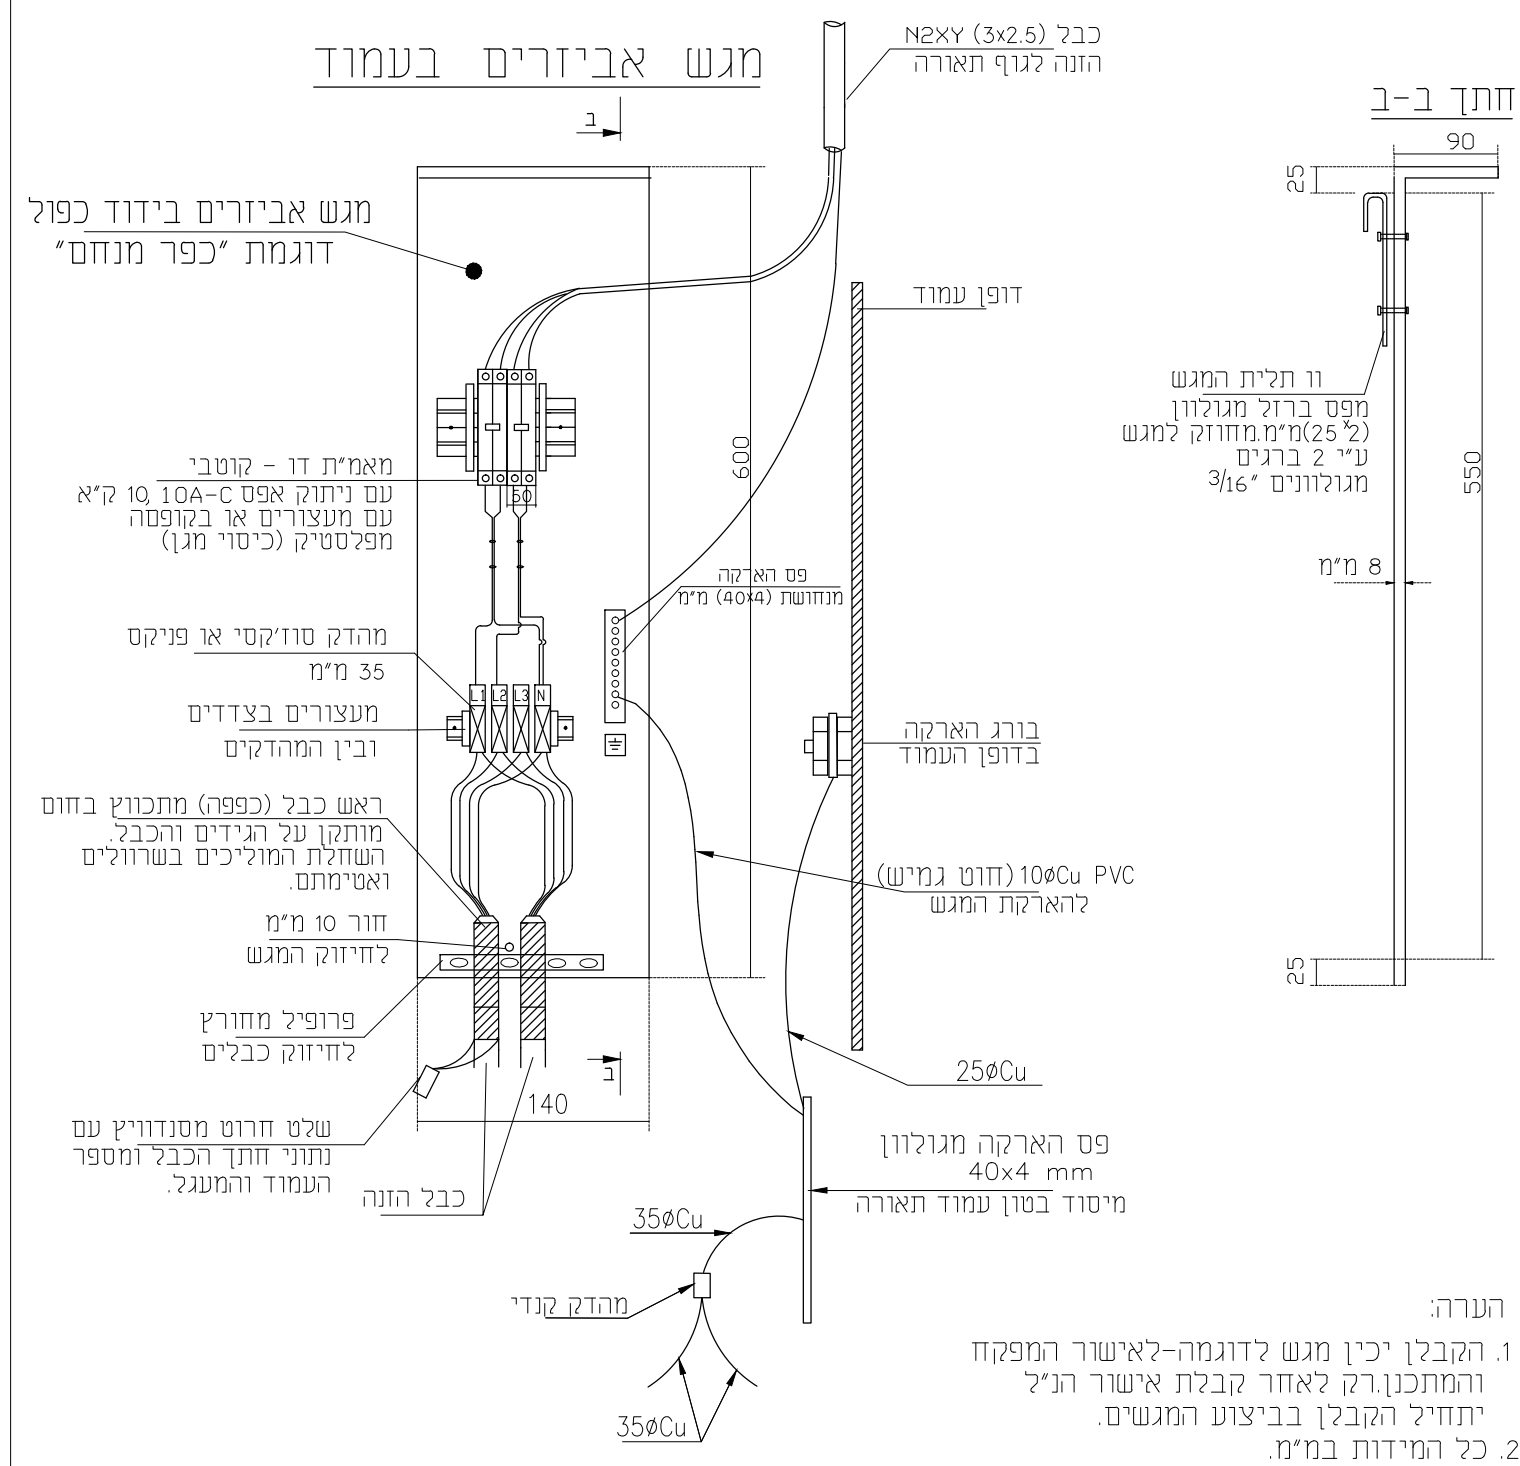

פרט חיבורים
הארקה בעמוד

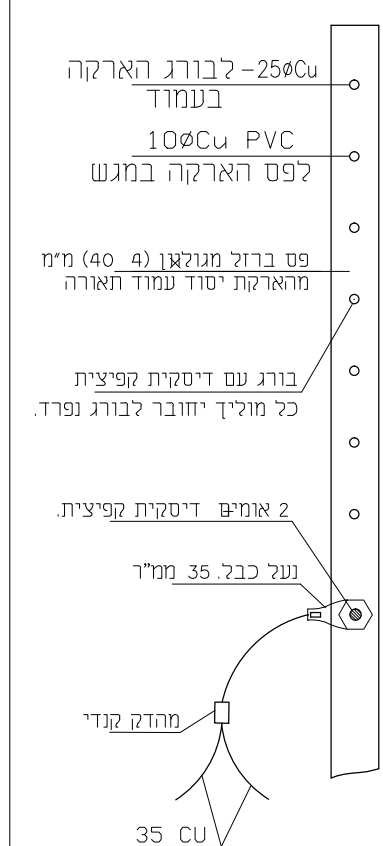


פרט בסיס לעמוד 9 מטר גובה

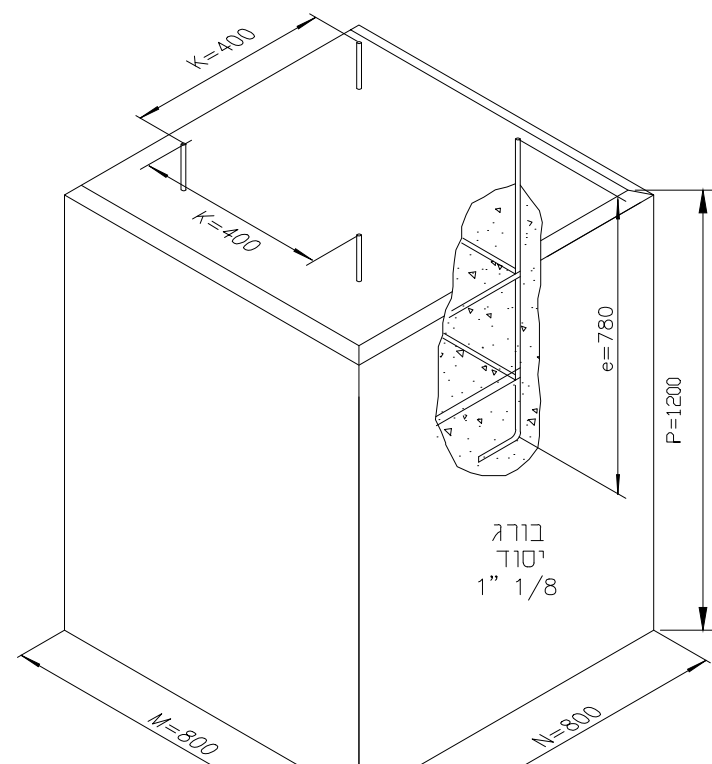


הערה:
מידות הבסיס הינן המצבה בלבד לאדמה קלה בינונית ואינה מחליפה תכנון מפורט בהתאם לקרקע באזור בו מותקן העמוד.



פרט בסיס לעמוד 4 מטר גובה

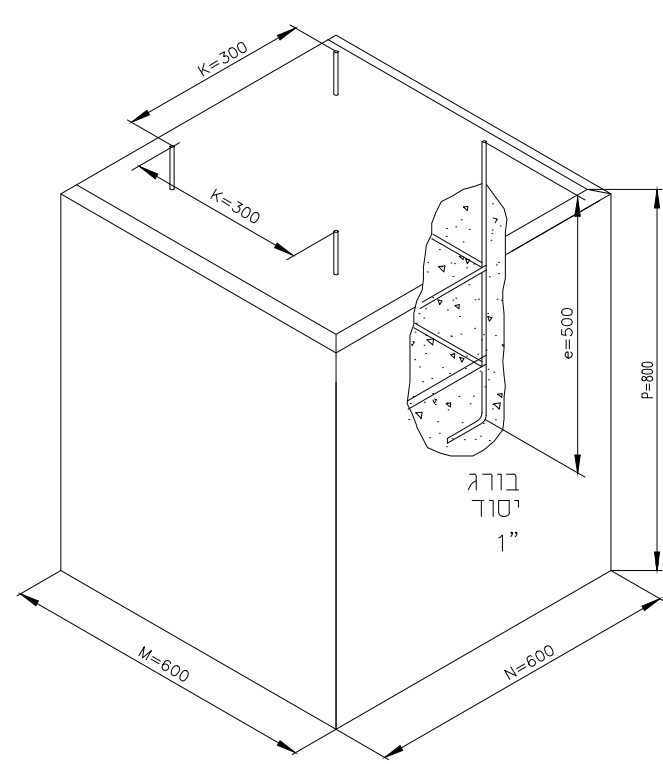


פרט החדרת הזנות ליסוד עמוד תאורה

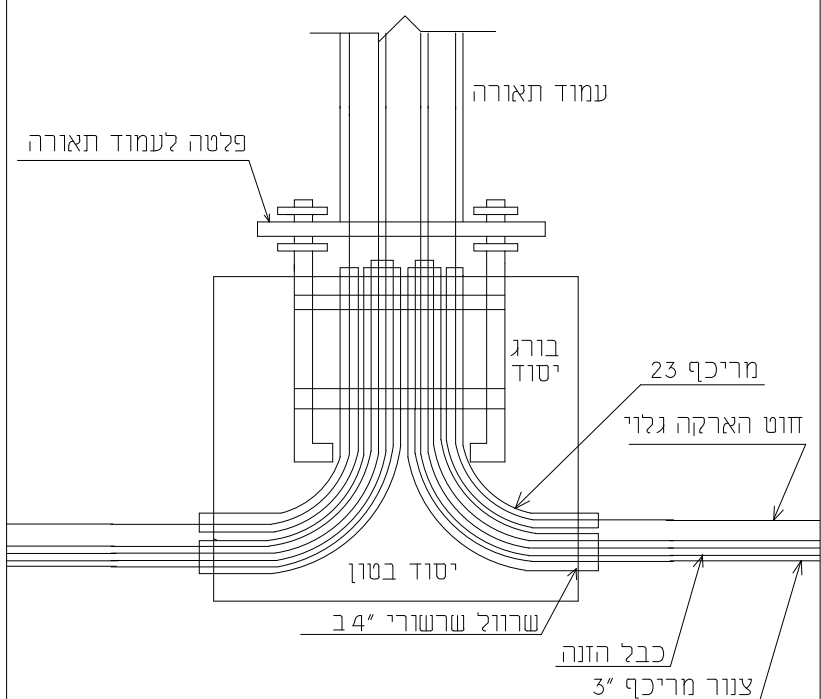


פרט השתלבות עמוד תאורה ויסוד במדרכה

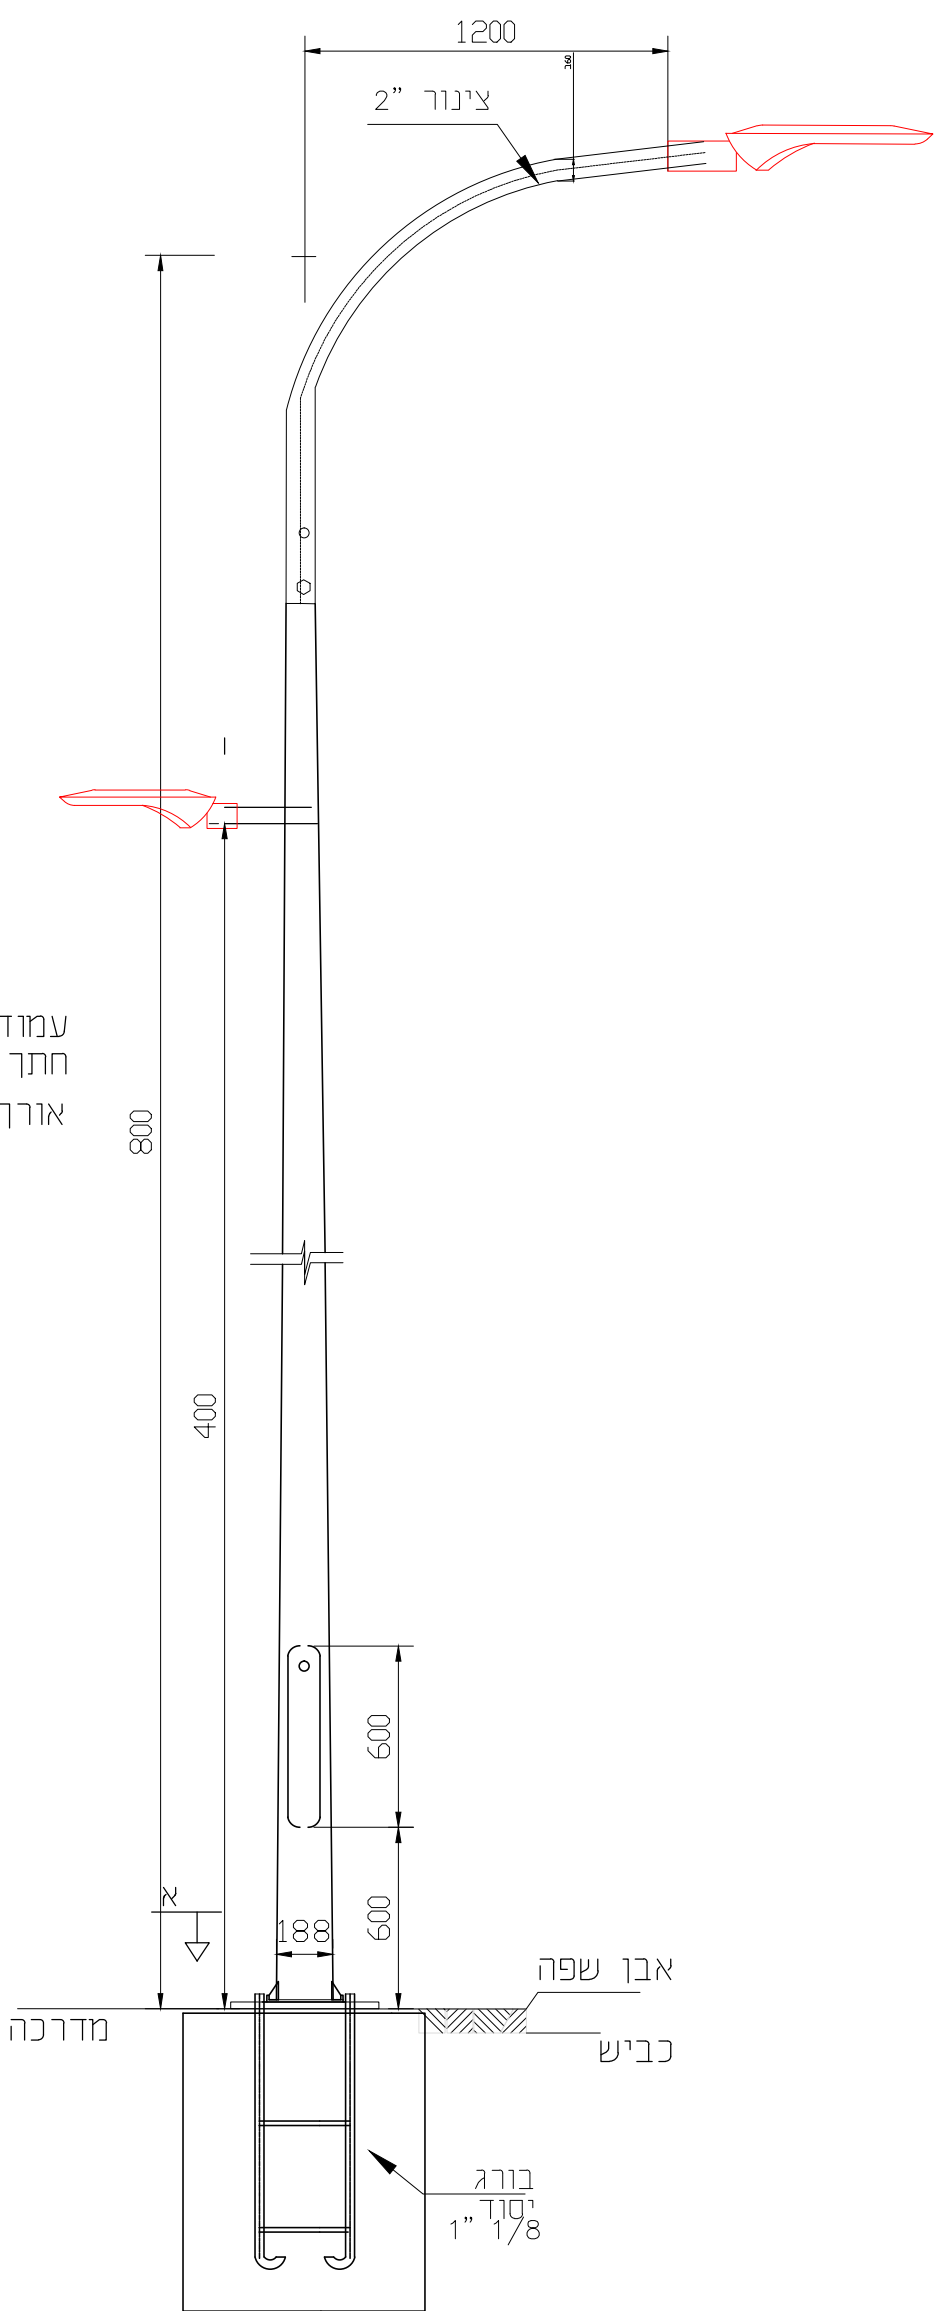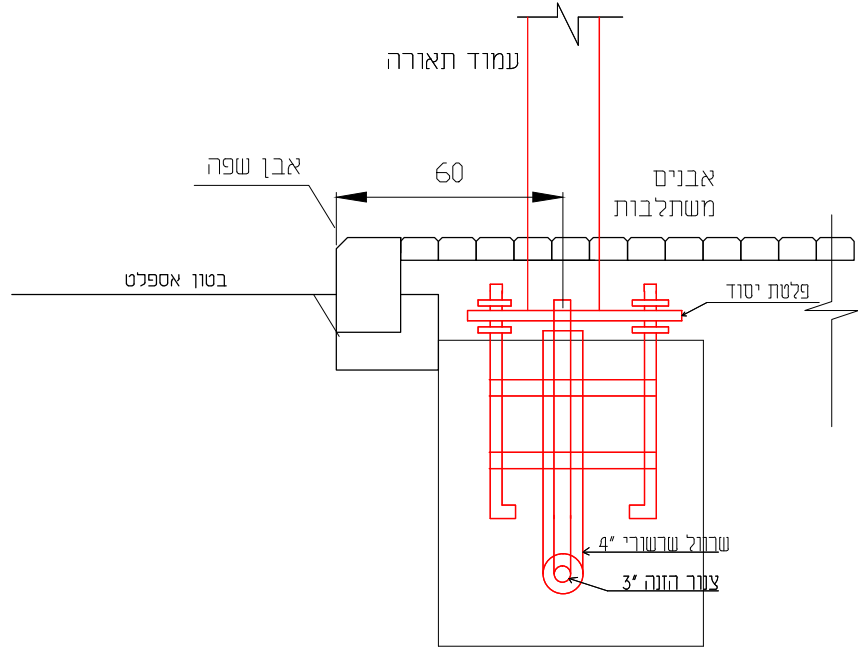

פרט אלקטרונית הארקה בתוך שווחה

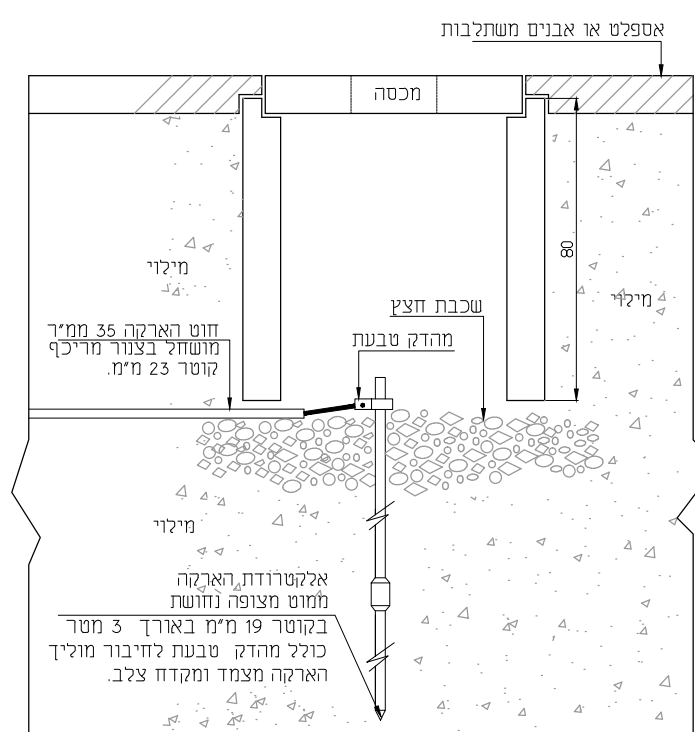


פרט שוחת בקורת או הסתעפות

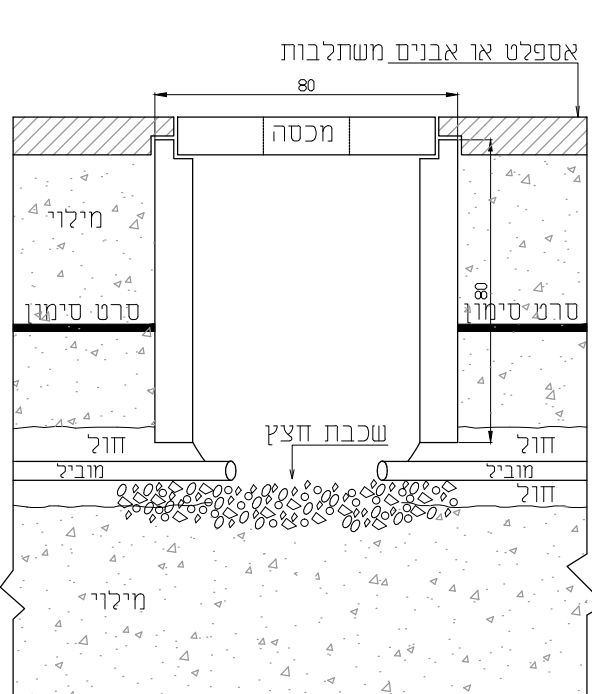


ת'ט"ז

ית במעבר כביש

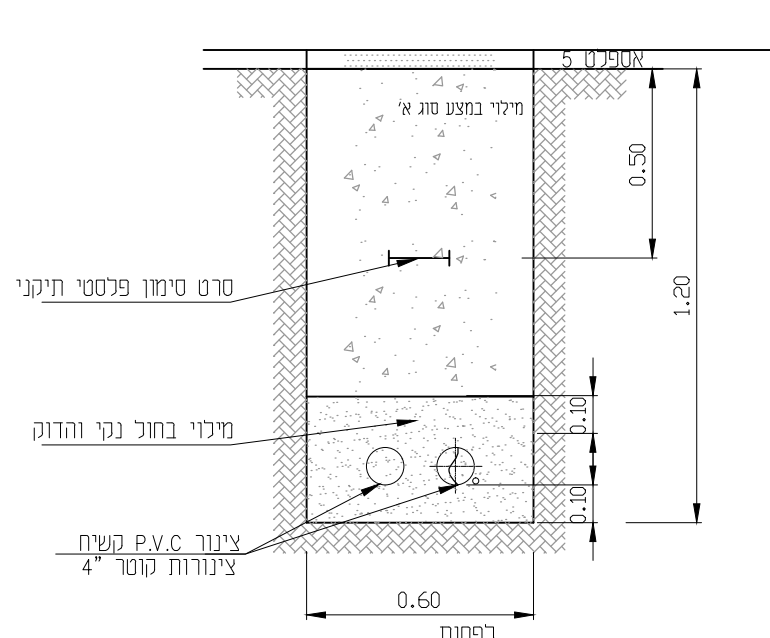

חתך טיפוסי

פרט הנחת צנרת
להשחלת כבלים

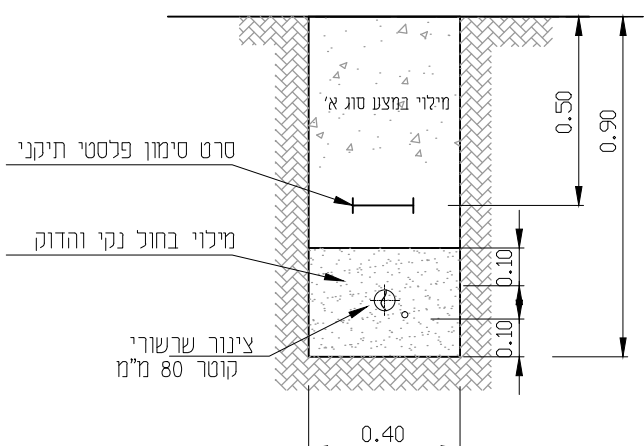[illegible]