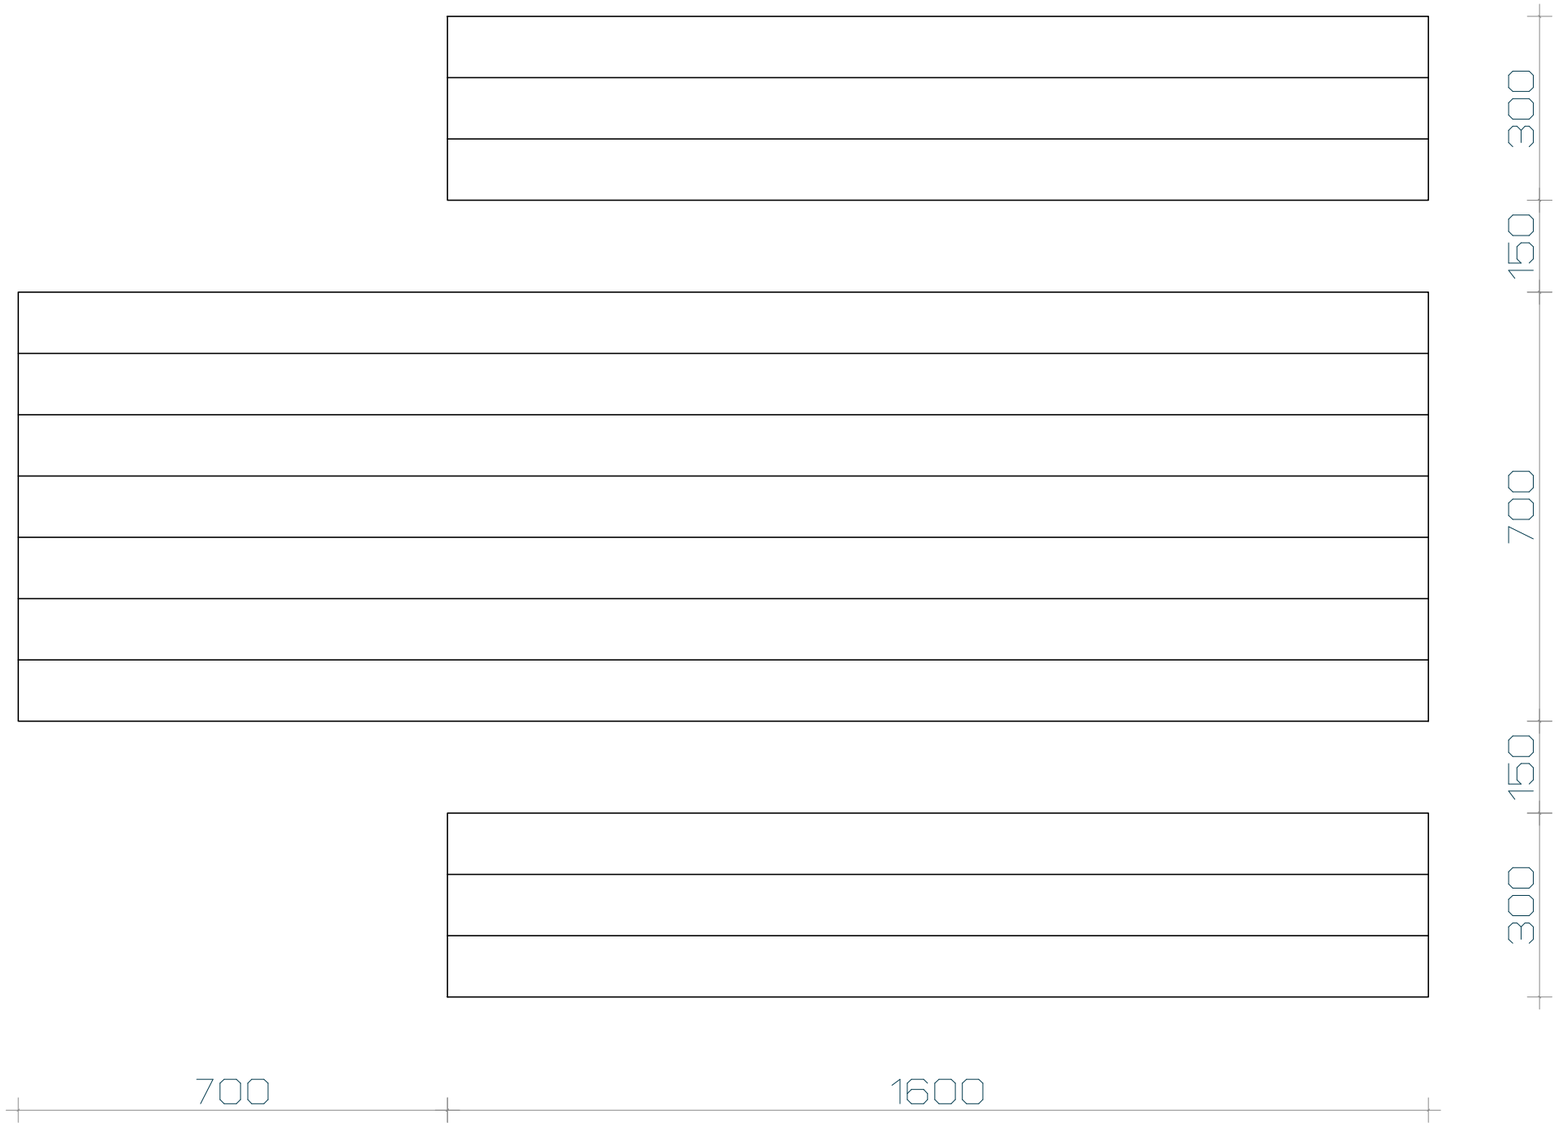

הערה: הנתונים ההנדסיים של קירות התמך כגון סוג בטון , זיון , יסוד , וכו'
וכן הנחיות הניקוז , שיפועים , נקזים , תשתיות ומצעים , וכו'
וכן הנחיות הבטיחות כגון הפרשי גבהים ,
יקבעו ויאושרו עי היועצים המתאימים

פרויקט: פארק כניסה בית ג'ן

נושא: פרט/חתך 5
שולחן פיקניק מונגש מעץ

חתימות

מהדורה מס.:
תאריך תפוצה:
אדריכל:
מזמין:
קבלן:
ניהול ביצוע:
קונסט':
אינסט':
חשמל:
מיזוג אויר:
מעליות:
תנועה:
בטיחות:
פיתוח:
קרקע:
אקוסטיקה:
אדריכלות פנים:

פרטי המבנה

סוג התכנית:
שם התכנית:
מהדורה: | תאריך עדכון: 1-11-20 | שרטט: | בקר:
קנ"מ: 1:25 | שם קובץ: | גליון מס.: | מתוך:
לעיון ☐ | לאישור ☐ | למכרז ☒ | לביצוע ☐

הערות

המבצע אחראי לבדיקת התוכניות והתאמתן במקום.
על המבצע לבקר את כל המידות, ועל כל טעות
או אי התאמה, עליו להודיע למתכנן.
אין לקבוע מידות ע"י מדידה בשרטוט.
אין לבצע אלא עפ"י רשיון בניה תקף.
מהנדס ו/או יועץ ששמו רשום
מעל שם האדריכל בתכנית זו, נושא לבדו
באחריות המקצועית והחוקית לתכנית.
אין לעשות כל שימוש בתכנית זו או ברעיונות
הגלומים בה, ללא אישור בכתב מאת המתכנן.

מתכנן

גדי פוליטי - אדריכל
כ.ח 43 חיפה 077-5560870 077-3351898