


Cat. 8010

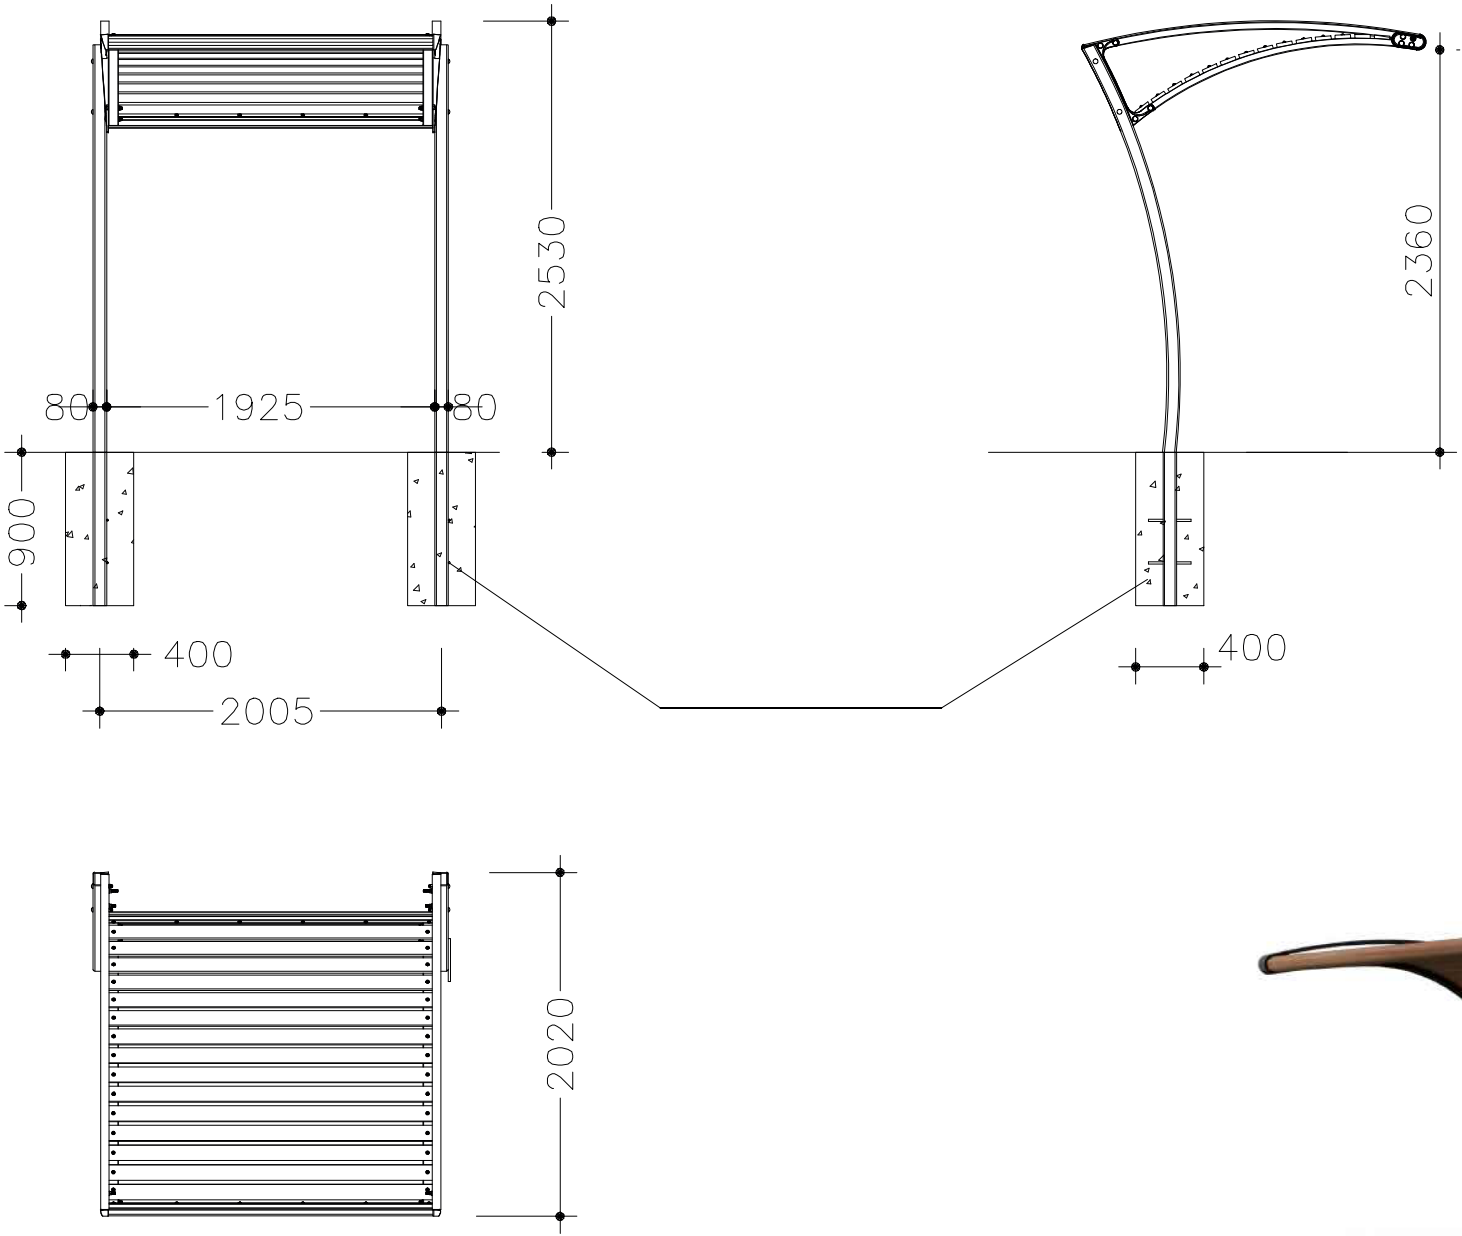

שחם אריכא

דגם גל ים

פארק כניסה בית ג'ן

הפריקט

פרט/חתך 8
דגם גל ים

נושא

מהדורה מס.:	
תאריך תפוצה:	
אדריכל:	
מזמין:	
קבלן:	
ניהול ביצוע:	
קונסט:	
אינסט:	
חשמל:	
מיזוג אור:	
מעליות:	
תנועה:	
בטיחות:	
פיתוח:	
קרקע:	
אקוסטיקה:	
אדריכלות פנים:	

סוג התכנית:	פרטי
שם התכנית:	
מהדורה:	תאריך עדכון: 1-11-20
קנ"מ:	שם קובץ: גליון מס.:
לעיון	לאישור
לביצוע	למכרז

המבצע אחראי לבדיקת התוכניות והתאמתן במקום. על המבצע לבקר את כל המידות, ועל כל טעות או אי התאמה, עליו להודיע למתכנן. אין לקבוע מידות ע"י מדידה בשרטוט. אין לבצע אלא עפ"י רשיון בניה תקף. מהנדס ו/או יועץ ששמו רשום מעל שם האדריכל בתכנית זו, נושא לבדו באחריות המקצועית והחוקית לתכנית. אין לעשות כל שימוש בתכנית זו או ברעיונות הגלומים בה, ללא אישור בכתב מאת המתכנן.

גדי פוליטי - אדריכל	077-5560870	077-3351898
כ.ח. 43 חיפה		

הערה: הנתונים ההנדסיים של קירות התמך כגון סוג בטון, זיון, יסוד, וכו' וכן הנחיות הניקוז, שרפועים, נקזים, תשתיות ומצעים, וכו' וכן הנחיות הבטיחות כגון הפרשי גבהים, יקבעו ויאשרו עי היועצים המתאימים