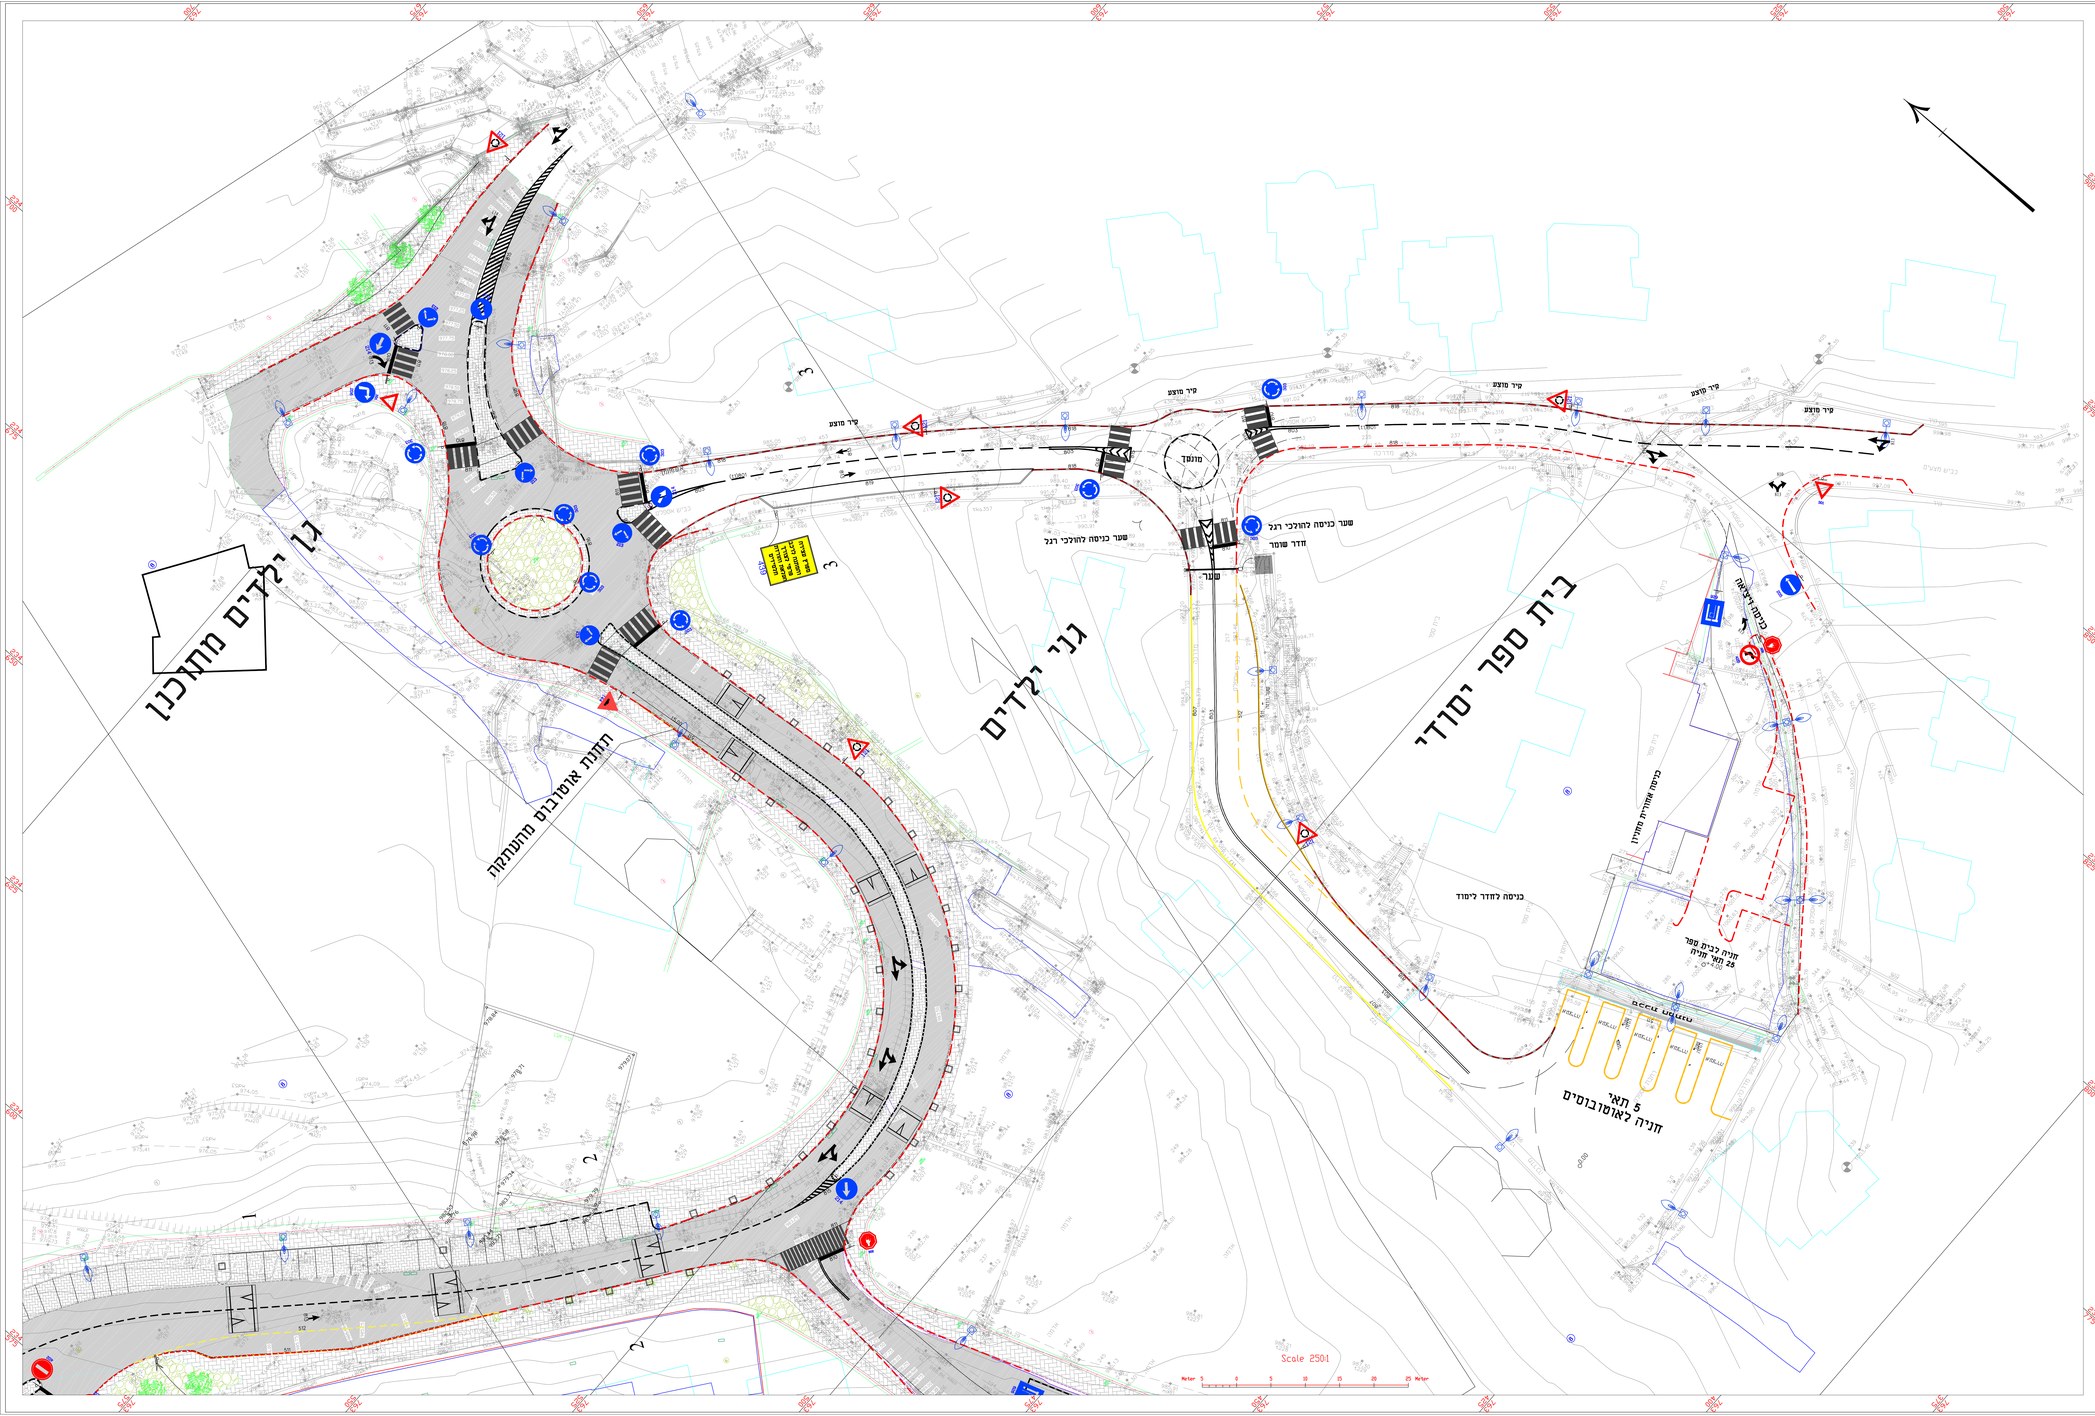

מפתח גיליונות :

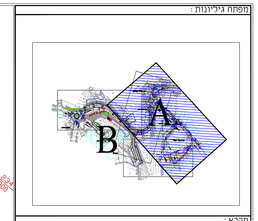

מקרא :

- קיר קיים
- קיר מוצע
- גבול כביש

הערות :

המבצע אחראי לכניסה המידות
מהשטח בפועל
על המבצע לבצע את כל המידות ועל כל
מעוות א. א הראיה עליו להודיע מיידית
מידות תאי החניה הם נטו לאחר כל החיפויים
חניות מיוחדות לא כוללות בחוזות דעתנה

מהדורה	שינויים / מהות	תאריך	מבצע
1	המבנה הראשי בבנייה מיושר ביחס ל-2	21/02/2017	עדי מנדי
2	תכניות לבינאיגן שלב 4.3	27/03/2017	עדי מנדי
3	עדכון תכנית כיתות בהתאם לסיכום עם משרד הנוי פוש מאריו	04/04/2018	עדי מנדי
4	עם נוים מבנים ומעטפה בינם 4.4.2018	04/09/2018	עדי מנדי
5	עדכון רשת סלוגו ביטוי	28/10/2021	עדי מנדי
	תכנית הנה מפיס		

לקוח :

קליבר מתכנני כבישים
aliber Engineering Ltd
ניקיון מסוכן בכביש
רישיון מיוחד ראשון

רשימת יועצים :

תפקיד :	שם :	טלפון :
מנהל פרויקט:		
מפקח:		
מודד:		
מתכנן תנועה:	חנדי חנדנה	0542171586
מתכנן כבישים:		
נאמרי תנועה ותמ"ם		
אדריכל נוף:		
מתכנן תשתיות:		
מתכנן בינוי:		
מתכנן תאורה:		
מתכנן מע"ב:		
מתכנן ביטוח:		
מתכנן ביב:		
מתכנן מים:		
מתכנן תקשורת:		
מתאם מערכות:		
קרקע/בטון:		
מתכנן בטיחות:		

רום עבור :

דנה הנדסה

שם הפרויקט :

בית גן קריית חינוך

כתובת התכנית :

תנועה-שלב א

קנה-מידה :

1:250

מספר תכנית :		
מס' פרויקט	מספר בקרה	מס' גיליון
049-2015	002	3 מתוך 2

מהדורה :

לביצוע	מסוכן
לאישור	לביצוע

שם הקובץ :

קליבר מתכנני בע"מ
aliber Engineering Ltd
מנכ"ל
מנדי מנדלסון M.Sc.Civil
מרכז תנועה: ת.ד 198534
בית גן, מתחם חמדה מזרח, מיקוד 2499001, ת.ד 261
0542-171586 . נייד: 04-9985938 :פקס 04-9987011:טל
Office@CalibeRoads.com :מייל | Mendy@CalibeRoads.com :מייל