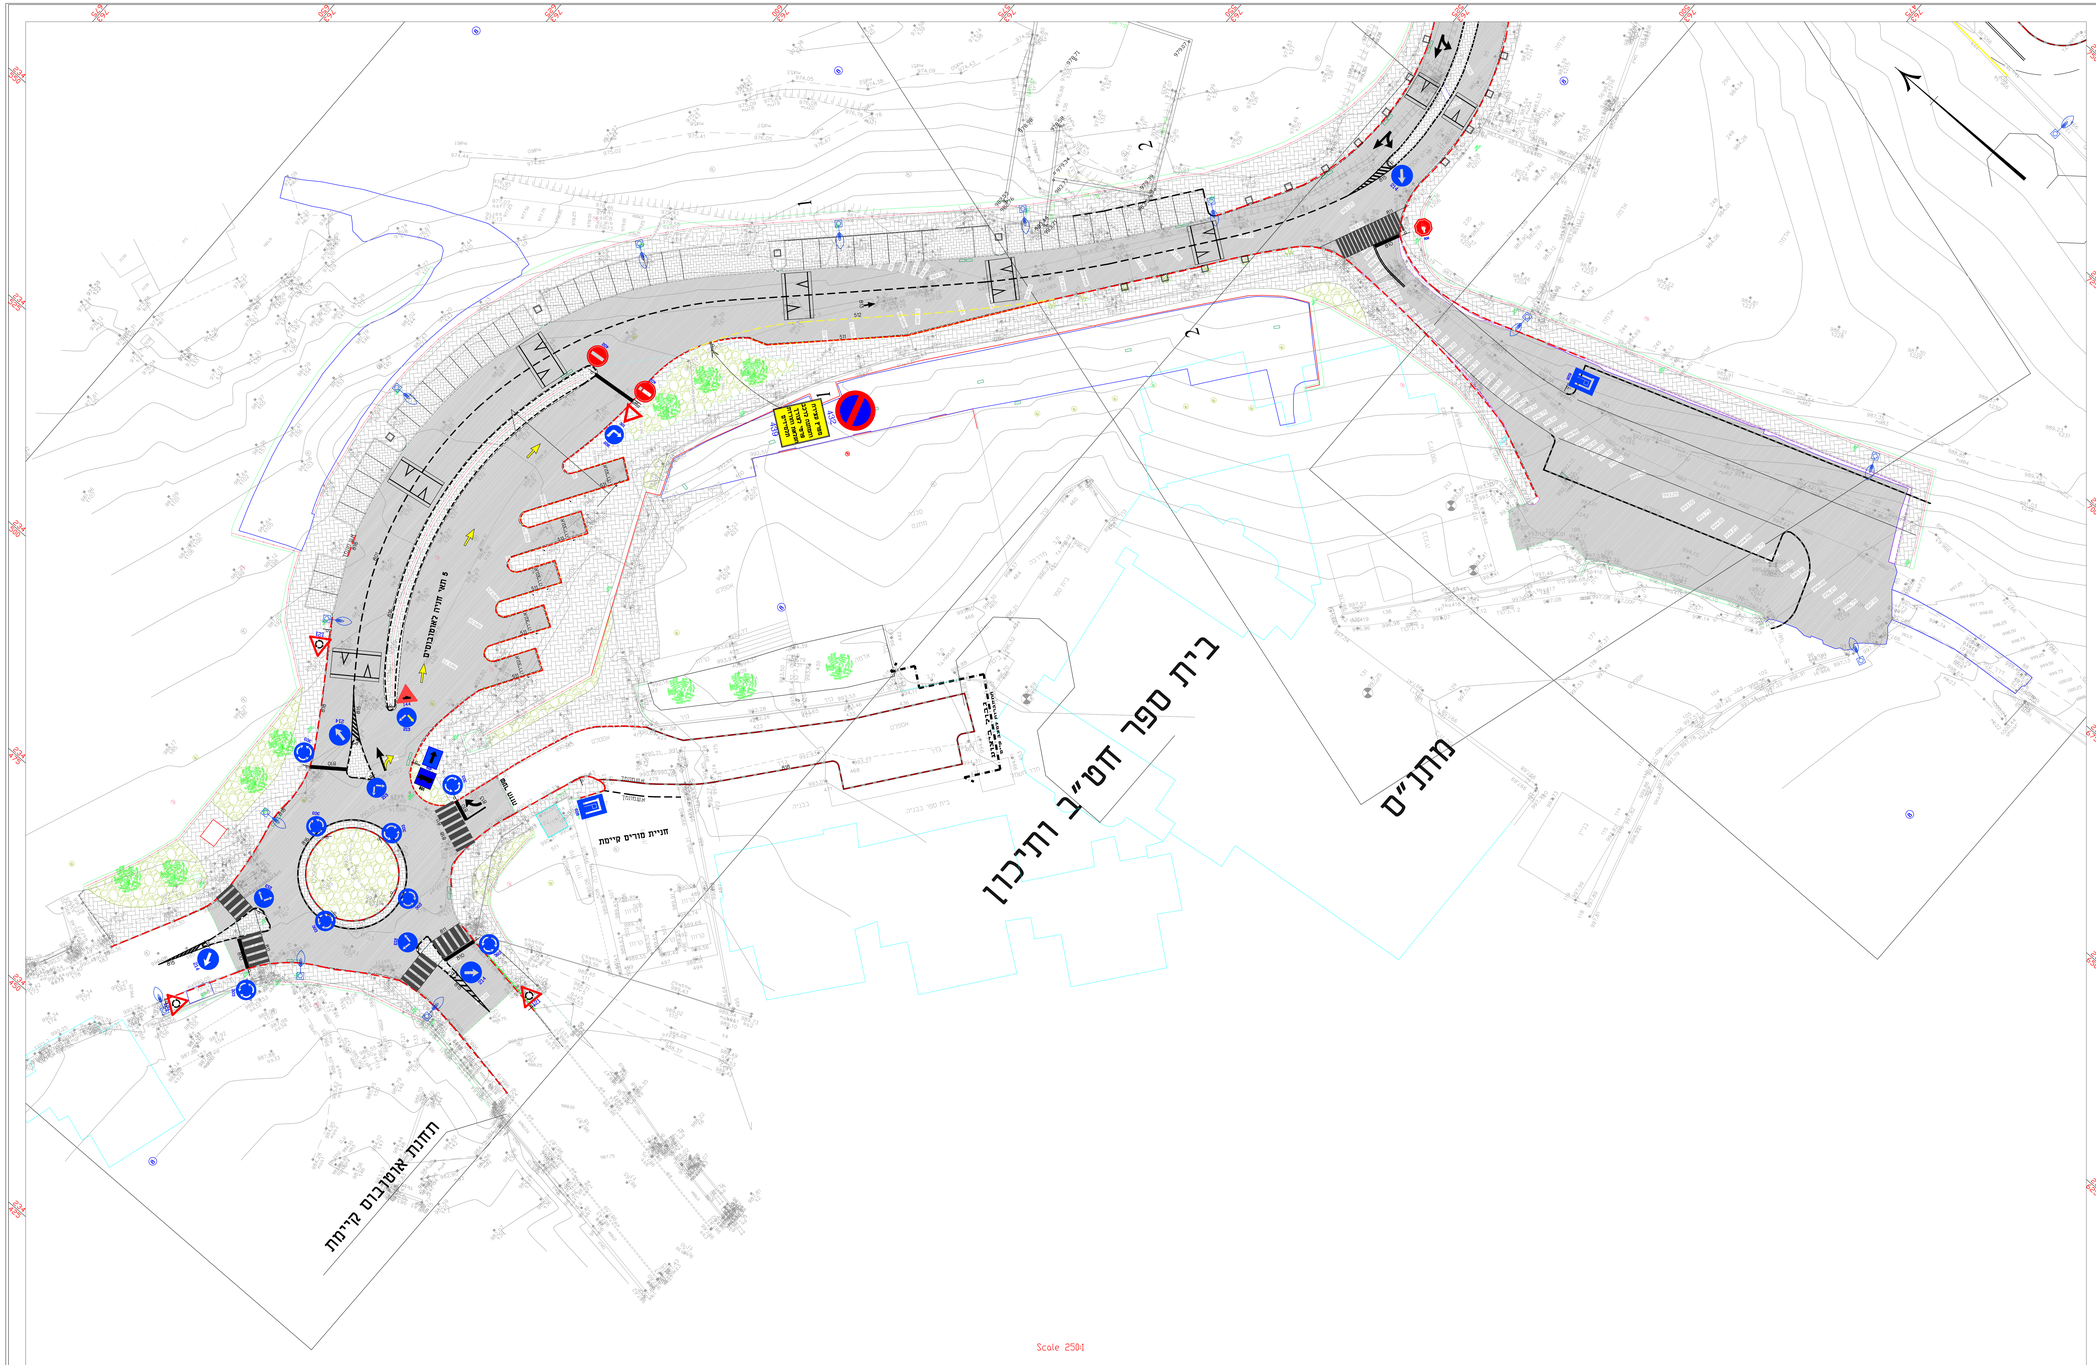

מפתח גיליונות:

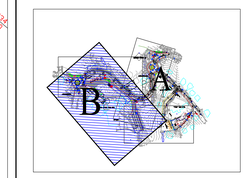

מקרא:

- קיר קיים
- קיר מוצע
- גבול כביש

הערות:

הפגע אוריא כבדיקת הפירות
מהמאמרים בתמים
על הפגע לבטל את כל הפירות ועל כל
מצות א' א' המאמר עדי הרגיע למחנו
מידות תאי החניה הם נטו כאחד כל המדפיים
חניות קיימות לא כוללות בחוות דעתנו

מס'/דורה	שינויים / מהות	תאריך	
1	תכנון ראשוני כביש קריית חינוך בית ג'ן	21/02/2017	11:20 עדי עדי
2	תכנית לכביש שלב B	27/03/2017	11:20 עדי עדי
3	עדכון תנועת רכבים נוסף לפי מפקח רוב פרוס מאיר	04/04/2018	עדי עדי
4	עדכון שלב תנועה לבה	04/09/2018	עדי עדי

לקוח:

קליבר מהנדסים בע"מ
aliber Engineering Ltd
ביצוע תוכנית בטיחות
ניהול ותיאום בטיחותי
THE ENGINEERING INSTITUTION OF ISRAEL

רשימת יועצים:

תפקיד:	שם:	טלפון
מנהל פרויקט:		
מפקח:		
מודד:		
מתכנן תנועה:	מנדי חזקוה	054217586
מתכנן כבישים:		
נמדד תכנון שביל		
אדריכל נוף:		
מתכנן תאורה:		
מתכנן בק:		
מתכנן תאורה:		
מתכנן מלכ':		
מתכנן ניקוז:		
מתכנן ביב:		
מתכנן מים:		
מתכנן תכנה:		
מתאם תעבורה:		
עקום נגישות		
מתכנן כמויות:		

תוכן עמוד:

דנה הנדסה

שם הפרויקט:

בית גן קריית חינוך

נושא התכנית:

תנועה-שלב ב

קנה-מידה: 1:250

מספר תכנית:		
מס'	חלקי גליון	מס' פרויקט
3 מתוך 3	002	049-2015

הערות:

לפי	לפי
ביצוע	ראשי

שם קובץ:

קליבר מהנדסים בע"מ
aliber Engineering Ltd
מנכ"ל
מנדי חזקוה M.S.Civil
מעצם תעודה: 78534.16
בית גן, מחתם חזקה מס.מיקוד 26990 ת.ד 261
0542-171586 : נייד . מנדי חזקה 04-9987011.70 : פקס 04-9985938 : טל
מנדי: Mendy@CaliberRoads.com | משרד: Office@CaliberRoads.com