פרט פס האטה מבט על
קנ"מ 1:100

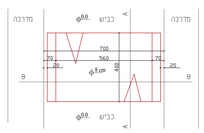

פרט פס האטה חתך A
קנ"מ 1:20

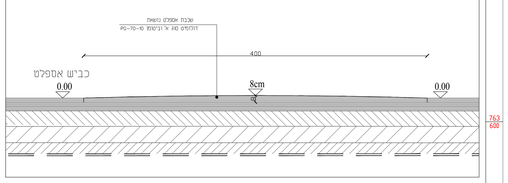

פרט פס האטה חתך B
קנ"מ 1:20

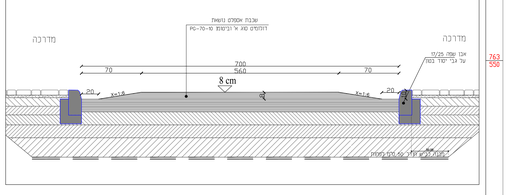

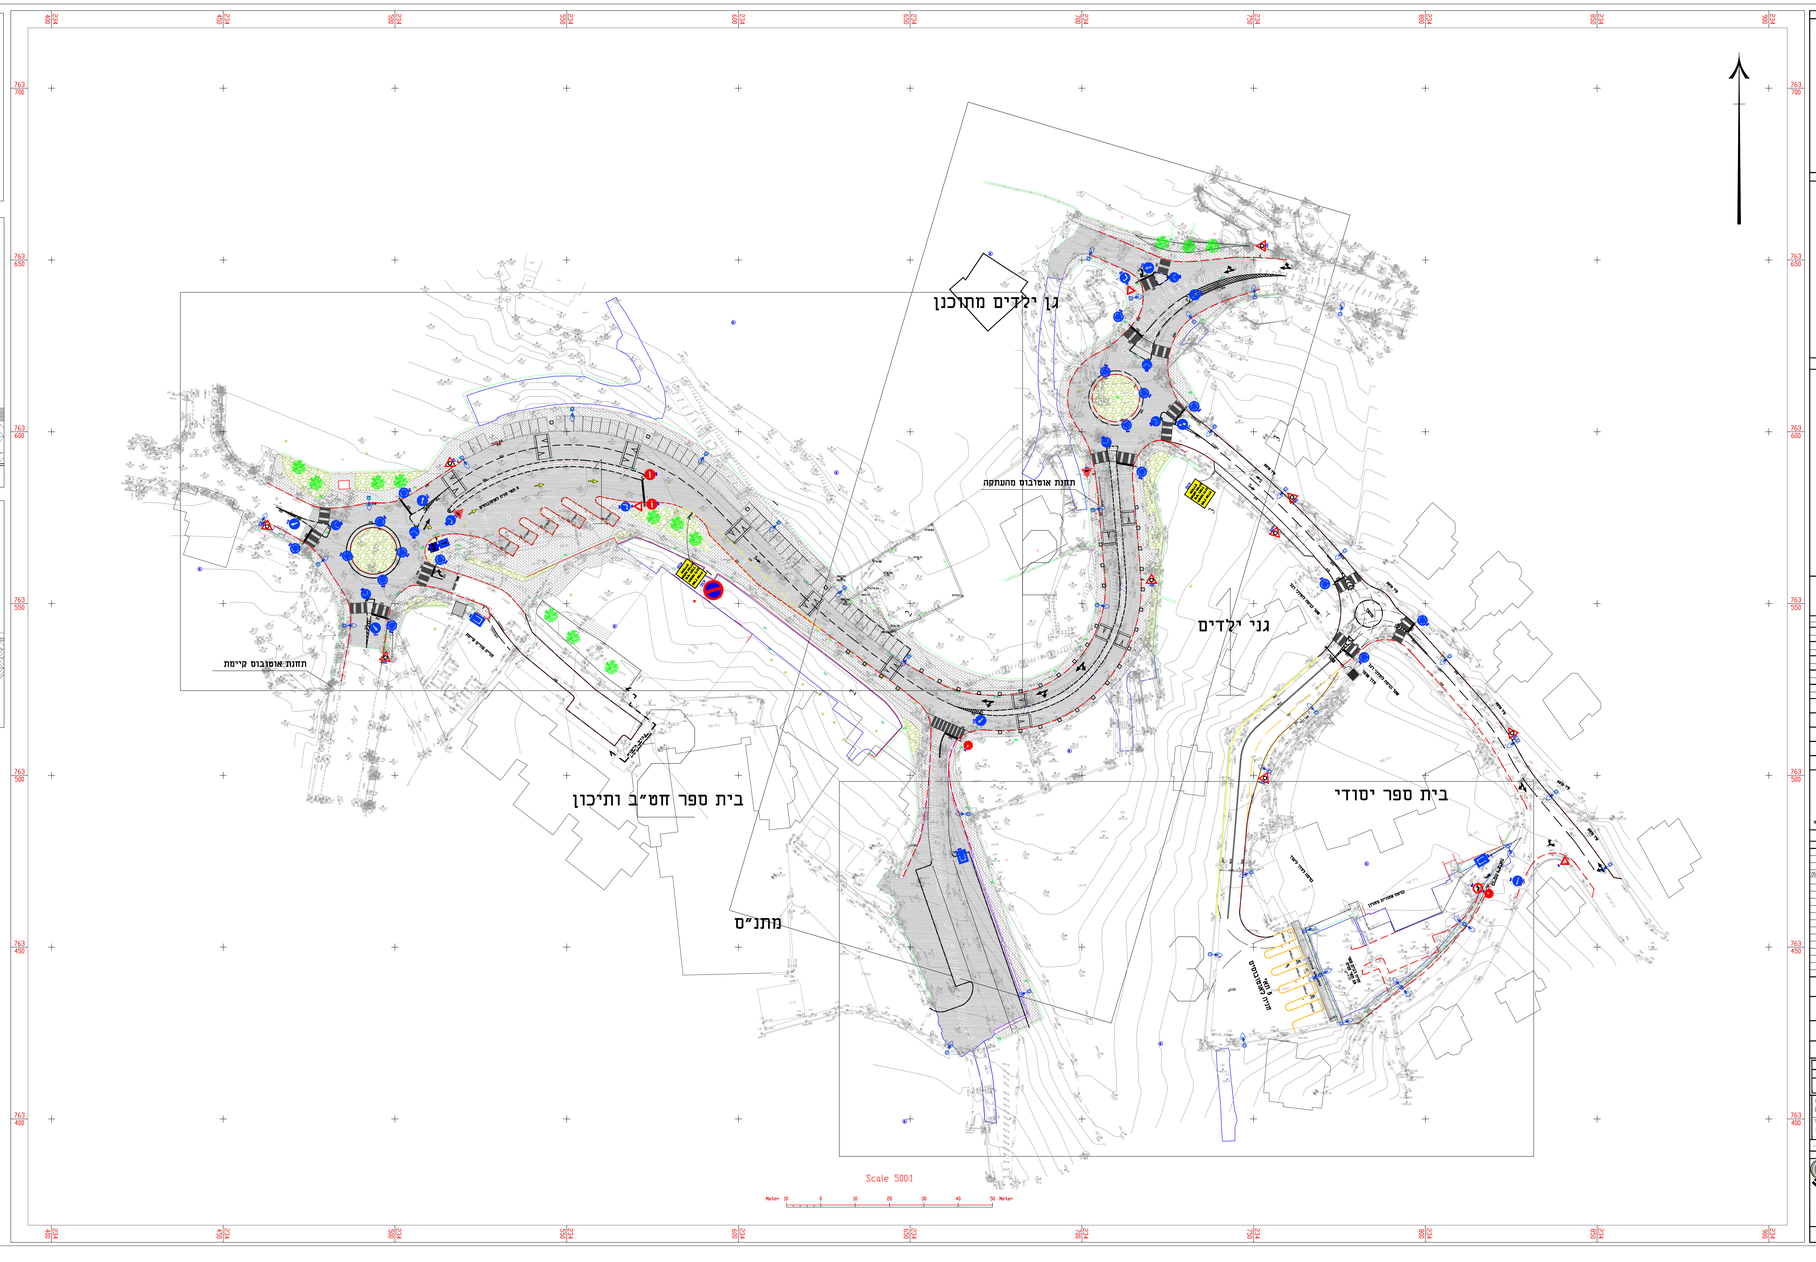

הפקעה ציבורית:

מקרא:

- קו קיים
- קו מוצע
- גבול כביש
- פסי האטה

הערות:

הפקעה אזור כביסה הפרדה
והתאמה במקום
על המבצע לבצע בקבר את כל הפרדות על כל
מנת שלא להשאיר עדי לחדרים מסוכנים
פיזות תאי חתיה הם נתו לאחר כל המיפויים
מניות ע"מות לא כללות בחוות דעתנו

מהדורה	תאריך	שרטוט / מהות	הכין	בדק
1	21/02/2017	תיקון ראשון לכביש קריית חינוך בין בנ	ערן	ערן
2	26/03/2017	הוספת תכנית בי"ס	ערן	ערן
3	04/04/2018	עדכון תכנית הדיבור לפי הנחיות הדיבור לפי הנחיות נוסף מפה	ערן	ערן
4	04/09/2018	עדכון תוואי ותוספה ביס 43,206	ערן	ערן
5	09/10/2021	עדכון נגישות תכנון מלבד	ערן	ערן

לאור:

קליבר מהנדסים בע"מ
רישיון תכנון בביטחון
רישיון מדידה מרשמי
aliber Engineering Ltd

רשימת יועצים:

המקצוע:	שם:	כתובת:
תכנון פרטיים:		
נוף:		
מדיד:		
מתכנן תנועה:	מנדי מחמה	
מתכנן כביש:		
יועץ תקנים:		
אדריכל נוף:		
מתכנן חשמל:		
מתכנן בקרה:		
מתכנן תאורה:		
מתכנן תברה:		
מתכנן ניקוז:		
מתכנן מים:		
מתכנן מים:		
מתכנן תנועה:		
מתאם תנועה:		
מתכנן בטיחות:		

שם עבור:
דנה הנדסה

שם הפרויקט:
בית גין קריית חינוך

נושא התכנית:
תנועה

קנה-מידה:
1:500

מספר תכנית:		
מס' פרויקט	מספר בקרה	מהדורה
049-2015	001	3

הערות:

מצב	מאושר
	לביצוע

שם הגיליון:

קליבר מהנדסים בע"מ
aliber Engineering Ltd
מנכ"ל
מנדי חמה M.Sc./מהנדס
מהנדס תנועה: 088341
בית גן, מתחם חמה, מל. מיקוד 2.6990, ת.ד 261
0542-171586 :נייד | 04-9985938 :פקס | 04-9987011 :מנדי חמה
Office@CaliberRoads.com | משרד | Mendy@CaliberRoads.com | מנדי