



D מקטע

שוחים וצמחי כיסוי

מס'	שם הצמח	גודל מרכז	מרווחי שתילה	כמות
1	זיף נוצה זיפני 'ארגמני'	3 מט'3	0.5	200
	זיף נוצה חבוי		500 מט'ר	
	<i>Pennisetum clandestinum</i>			

נציים

סומון	שם הנעץ	כמות	גודל מרחיקה	מרחיקה כמסומן
		חורב מצוי - נקבה	12	2"
	<i>Ceratonia siliqua</i>			

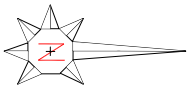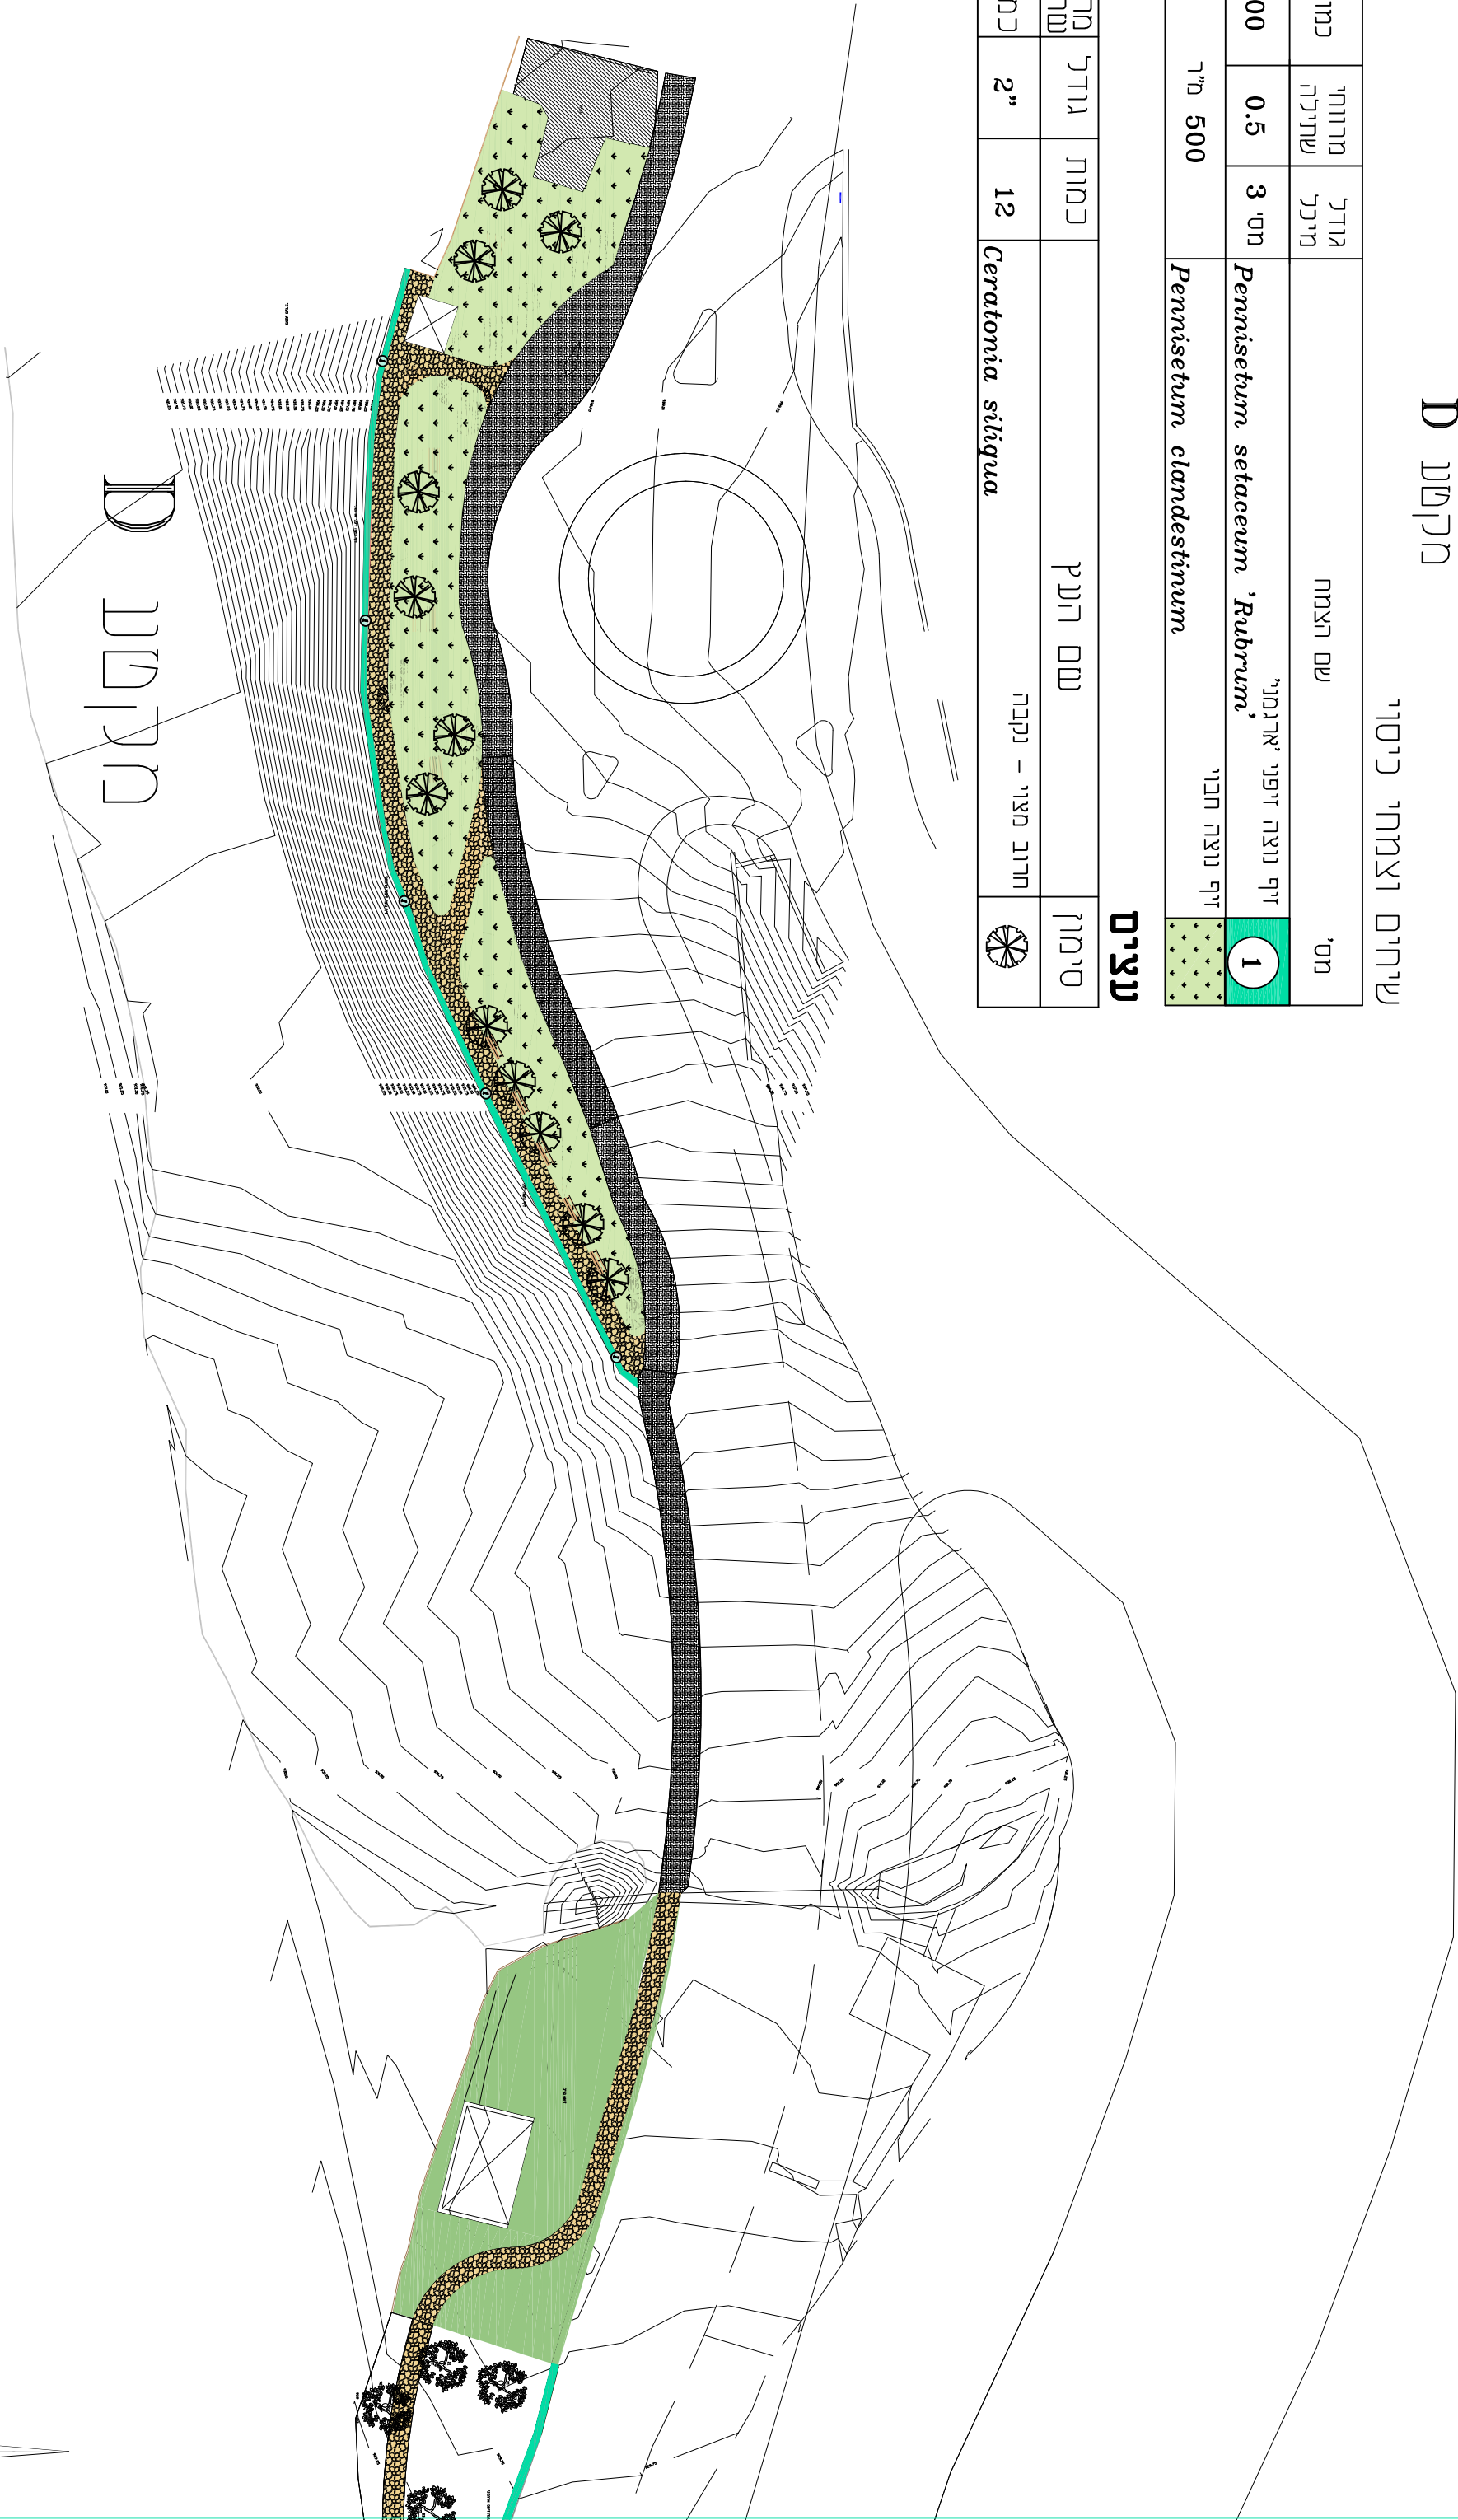

ינר סלפנק - פיסול בצמחיה

תכנון גינות ומערכות השקיה

www.plants.co.il
info@plants.co.il

הואצור וז, קרית אצור

טל/פקס: 077-4237698 ; נייד: 052-8767302