


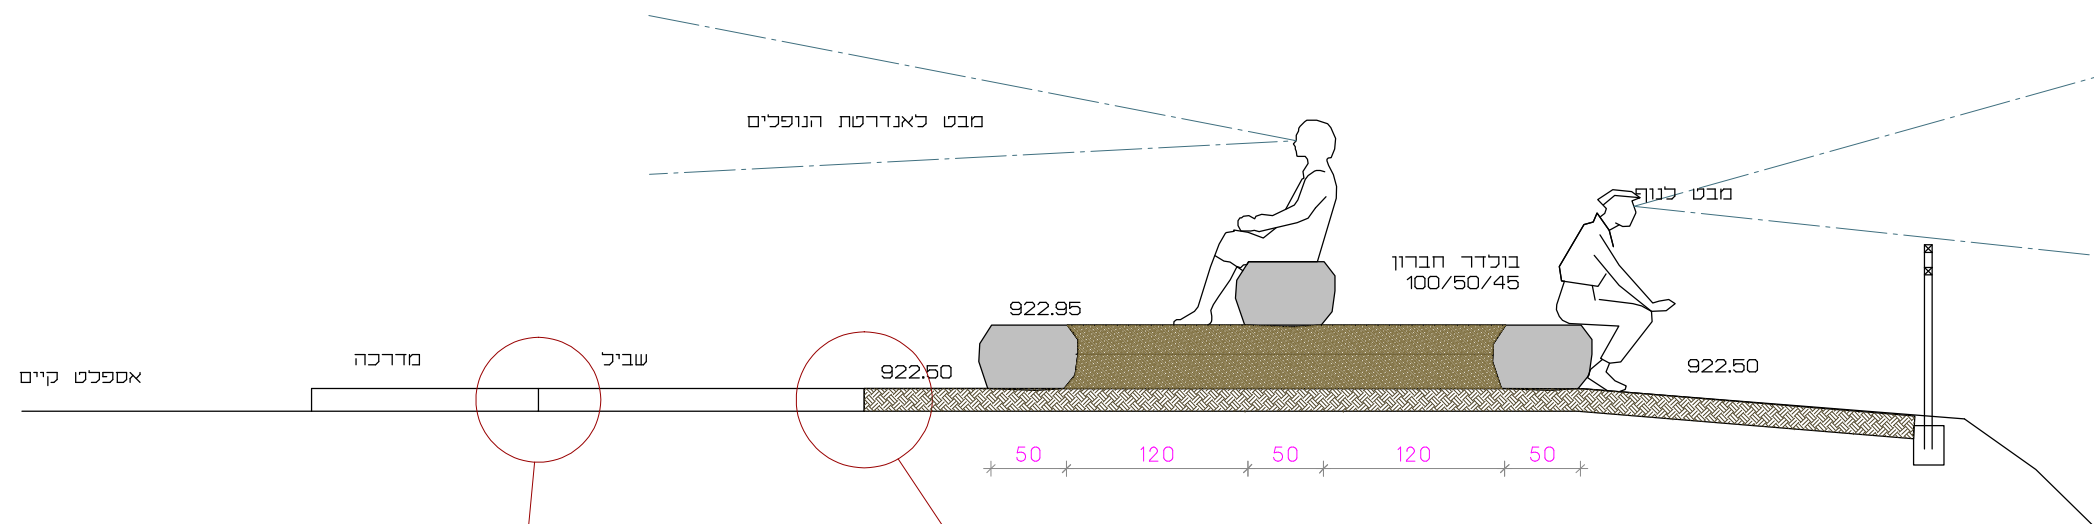

מפגש מדרכה-שביל

מפגש שביל-קרקע טבעית

**ריצוף אבן משתלבת בגוון לפי בחירת האדריכל
תוצרת אבן ונטורה קובית בעובי 7 ס"מ**

ריצוף אבן משתלבת
דגם ונטורה הונד - איטונג

חול

מצעים עפי הנחית יועץ

מצעים עפי הנחית יועץ

שתית מהודקת

ריצוף אבן משתלבת
דגם ונטורה הונד - איטונג

שש

מילוי אדמה

מצעוים ופון בריסוס וועג

מצעים עפי הנחית יועץ

שתיית מהודקת

הערה: הנתונים ההנדסיים של קירות התמך כגון סוג בטון, זיון, יסוד, וכו' וכן הנחיות הניקוז, שיפועים, נקזים, תשתיות ומצעים, וכו' וכן הנחיות הבטיחות כגון הפרשי גבהים, יקבעו ויאושרו ע"י היועצים המתמחים.

[illegible]

מחזורי הלימוד	סוג התכנית:				
	שם התכנית:				
	מהדורה:		תאריך עדכון: 21-11-21	שרטוט:	בקר:
	קנ"ח:10		שם קובץ:	גליון מס':	מחזור:
לעיון		לאישור		למכרז	לביצוע

המבצע אחראי לבדיקת התוכניות והתאמתן במקום. על המבצע לבקר את כל המידות, ועל כל טעות או אי התאמה, עליו להודיע למחכנן, אין לקבוע מידות ע"י מדידה בשרטוט. אין לבצע אלא עפ"י רישון בניה תקף. מהנדס ו/או יועץ נשטמו רשום מעל שם האדריכל בתכנית זו, נושא לבדו באחריות המקצועית והחוקית לחכנית. אין לעשות כל שימוש בתכנית זו או ברעיונות המגולים, ללא אישור בכתב מאת המחכנן.

גדי פוליטי - אדריכל	077-5560870	077-3351898
כ"ח 43 ח'יפה		