


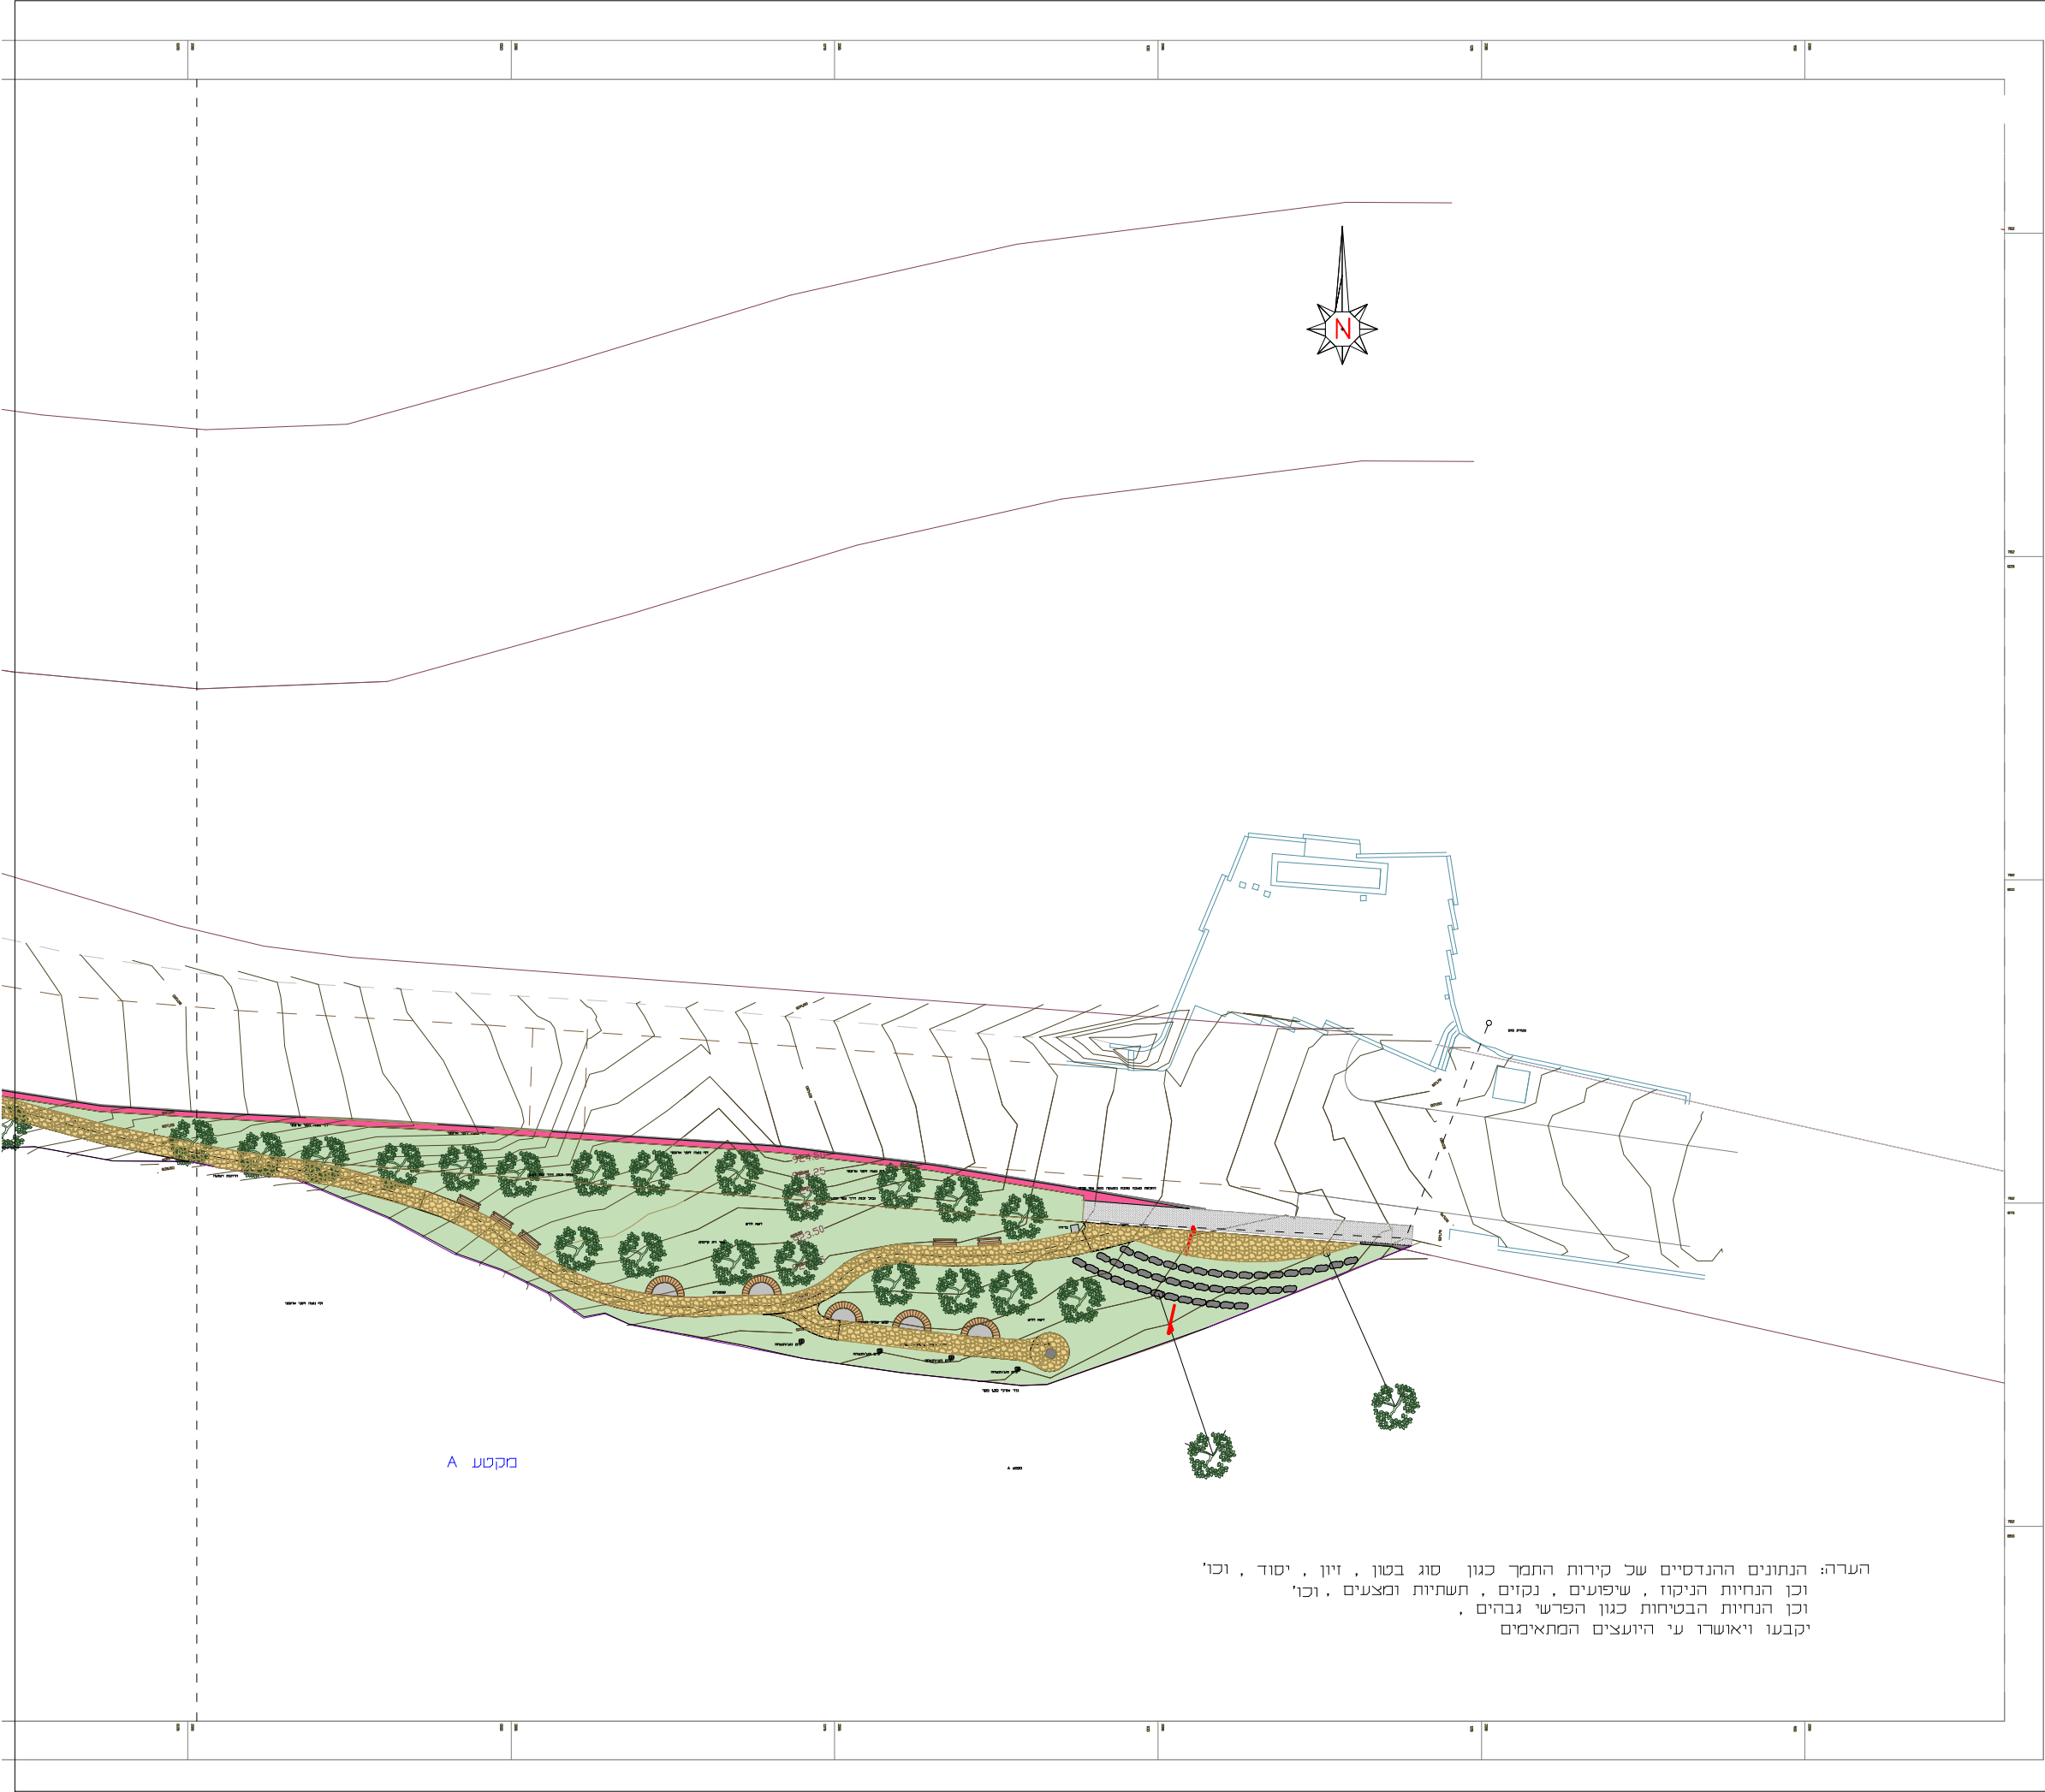

פארק משפחות שכולות

הפרויקט

גליון מקטע A

נושא

|                            |                   |  |
|----------------------------|-------------------|--|
| ח<br>פ<br>ר<br>ו<br>צ<br>ה | מהדורה מס:        |  |
|                            | תאריך תפוצה:      |  |
|                            | אדריכל:           |  |
|                            | מזמין:            |  |
|                            | קבלן:             |  |
|                            | ניהול ביצוע:      |  |
|                            | קונסט:            |  |
|                            | אינסט:            |  |
|                            | חשמל:             |  |
|                            | מיוג אייר:        |  |
|                            | מעליות:           |  |
|                            | תנועה:            |  |
|                            | בטיחות:           |  |
| מ<br>י<br>ל<br>ו<br>י      | פיתוח:            |  |
|                            | קרקע:             |  |
|                            | אקוסטיקה:         |  |
|                            | אדריכלות פנים:    |  |
|                            | מילוי קרקע מקומית |  |

|             |              |           |        |
|-------------|--------------|-----------|--------|
| סוג התכנית: |              |           |        |
| שם התכנית:  |              |           |        |
| מהדורה:     | תאריך עדכון: | שרטט:     | בקר:   |
| קנ"מ: 500   | שם קובץ:     | גליון מס: | מתוך:  |
| לעיון       | לאישור       | למכרז     | לביצוע |

המבצע אחראי לבדיקת התוכניות והתאמתן במקום. על המבצע לבקר את כל המידות, ועל כל טעות או אי התאמה, עליו להודיע למתכנן. אין לקבוע מידות ע"י מדידה בשרטוט. אין לבצע אלא עפ"י רשיון בניה תקף. מהנדס ו/או יועץ ששמו רשום מעל שם האדריכל בתכנית זו, נושא לבדו באחריות המקצועית והחוקית לתכנית. אין לעשות כל שימוש בתכנית זו או ברעיונות הגלומים בה, ללא אישור בכתב מאת המתכנן.

|                            |             |             |
|----------------------------|-------------|-------------|
| גדי פוליטי - אדריכל        | 077-5560870 | 077-3351898 |
| כ.יח. 43 חיפה              |             |             |
| ה<br>מ<br>ח<br>כ<br>נ<br>ן |             |             |