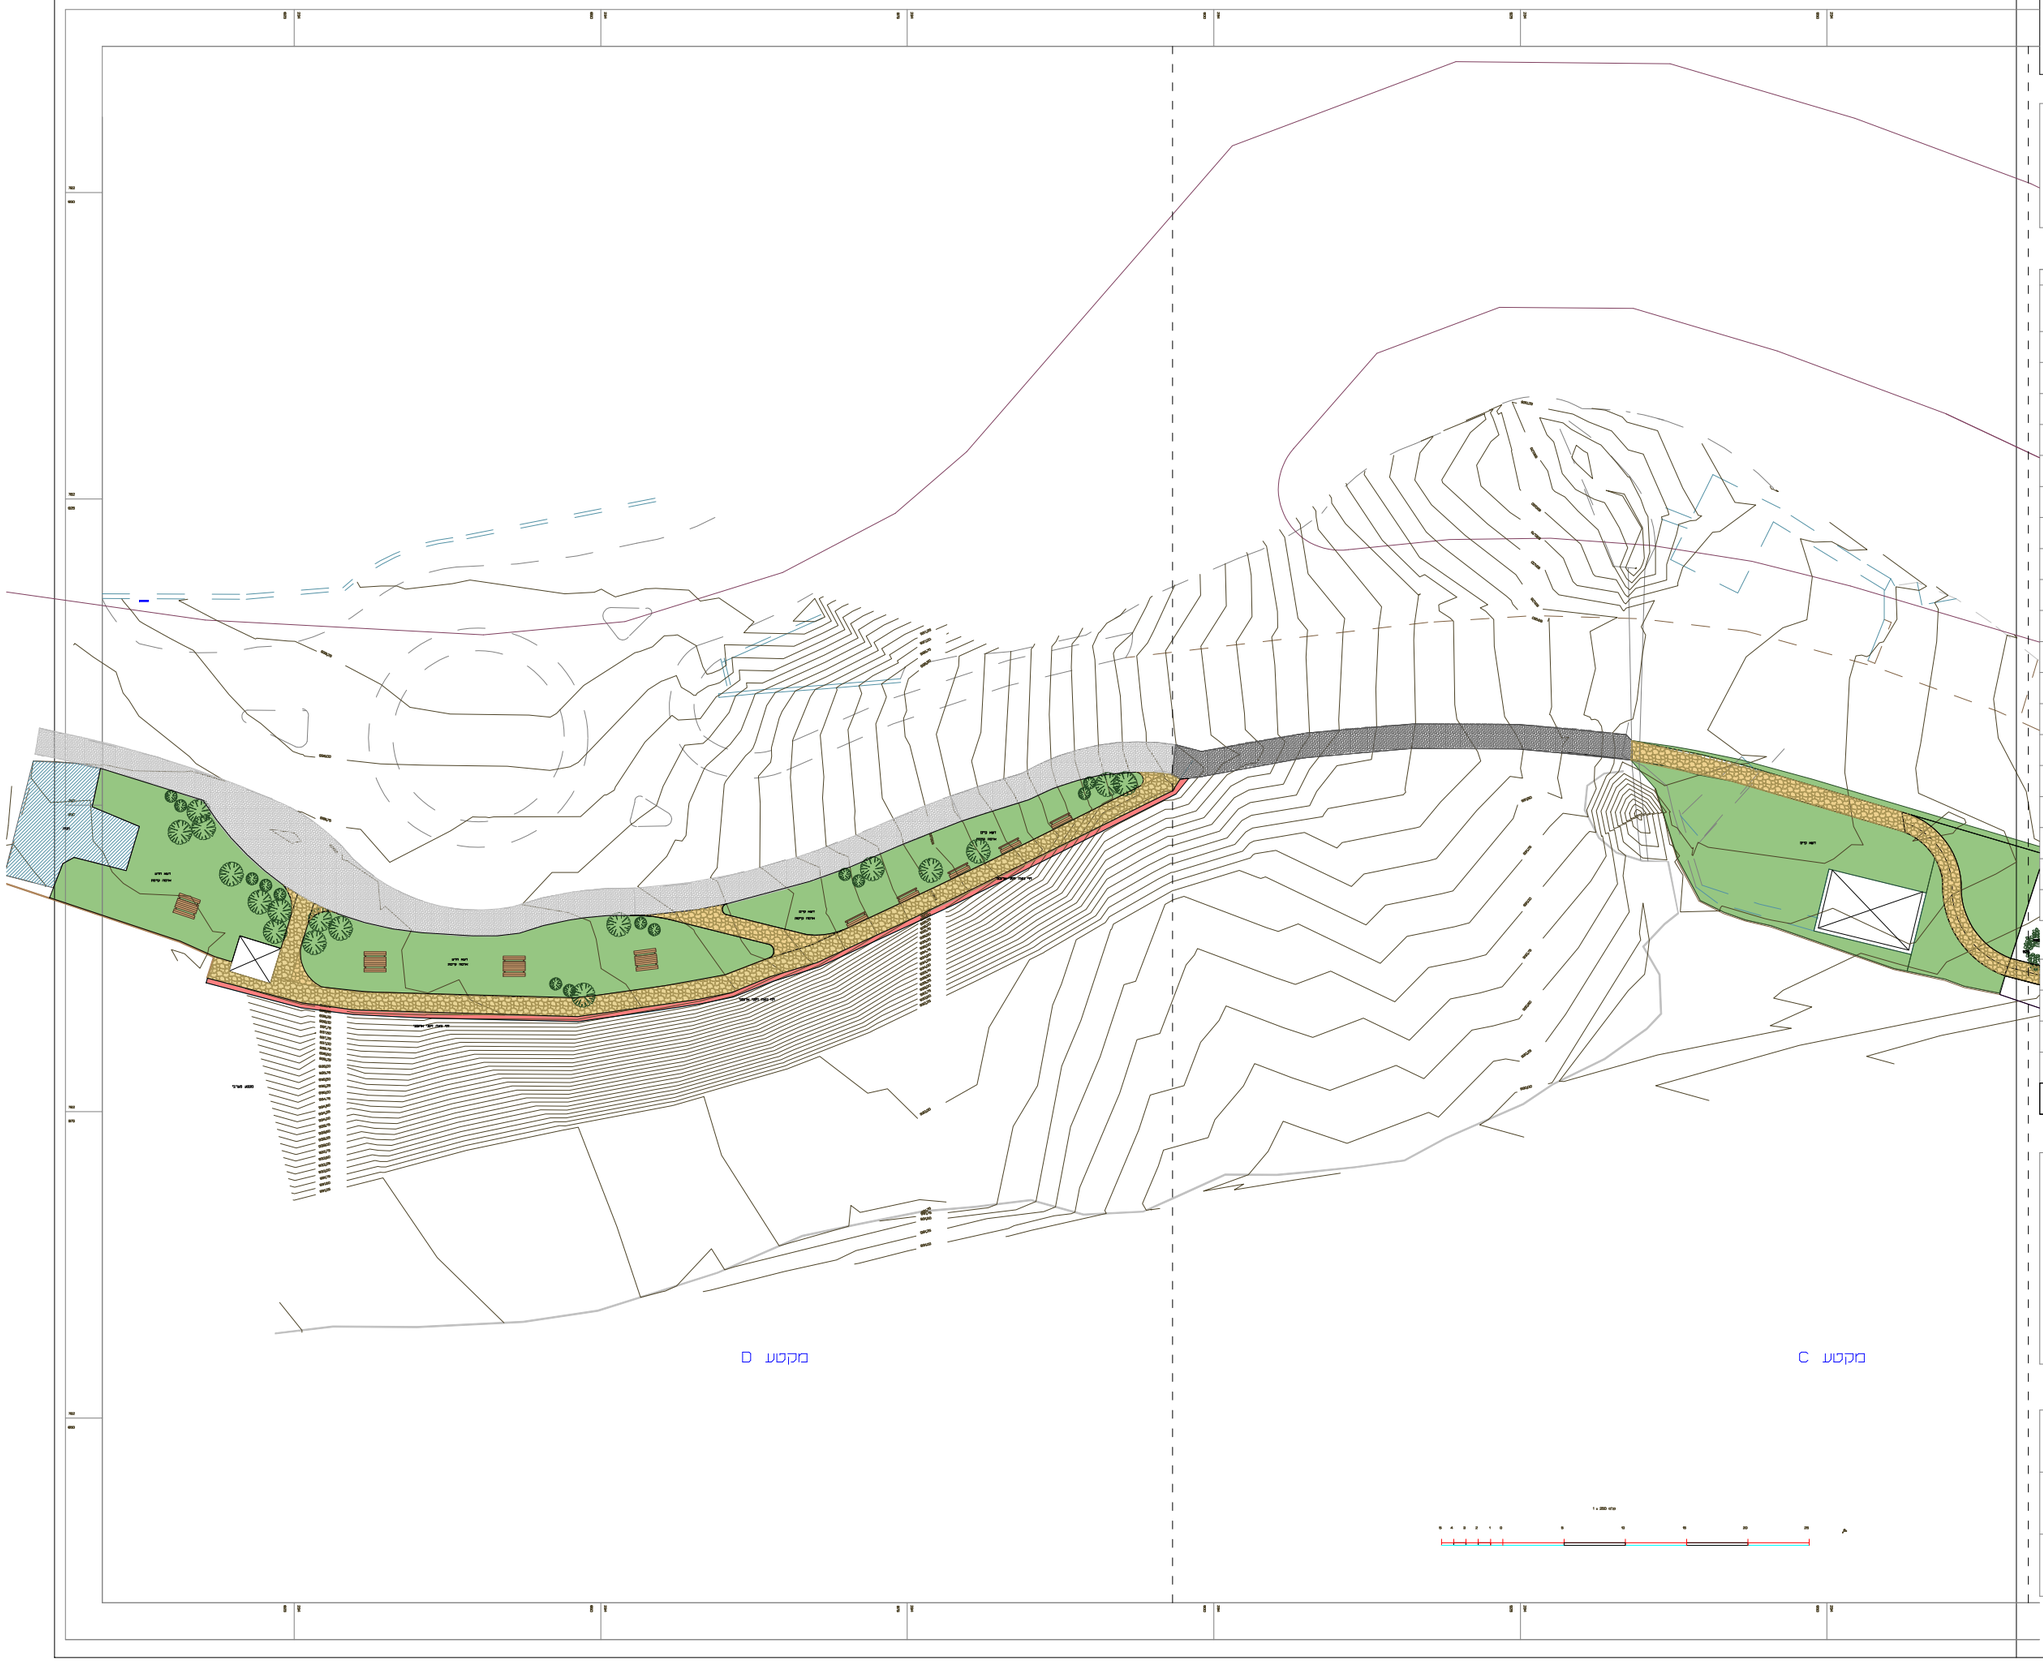

הפרויקט	פארק משפחות שכולות
נושא	גליון מקטע C+D

תפוצה

מהדורה מס.:
תאריך תפוצה:
אדריכל:
מזמין:
קבלן:
ניהול ביצוע:
קונסט':
אינסט':
חשמל:
מיזוג אויר:
מעליות:
תנועה:
בטיחות:
פיתוח:
קרקע:
אקוסטיקה:
אדריכלות פנים:

מילוי קרקע מקומית

G.O. מבצע

סוג התכנית:
שם התכנית:

מהדורה:	תאריך עדכון: 21-11-21	שרטט:	בקר:
קנ"מ: 1:500	שם קובץ:	גליון מס.:	מחוק:
לעיון	לאישור	למכרז ☒	לביצוע

הערות

המבצע אחראי לבדיקת התוכניות והתאמתן במקום.
על המבצע לבקר את כל המידות, ועל כל טעות
או אי התאמה, עלי להודיע למתכנן.
אין לקבוע מידות ע"י מדידה בשרטוט.
אין לבצע אלא עפ"י רשיון בניה תקף.
מהנדס ו/או יועץ ששמו רשום
מעל שם האדריכל בתכנית זו, נושא לבדו
באחריות המקצועית והחוקית לתכנית.
אין לעשות כל שימוש בתכנית זו או ברעיונות
הגלומים בה, ללא אישור בכתב מאת המתכנן.

מתכנן

גדי פוליטי - אדריכל
כ.ר.ח 43 חיפה 077-5560870 077-3351898