





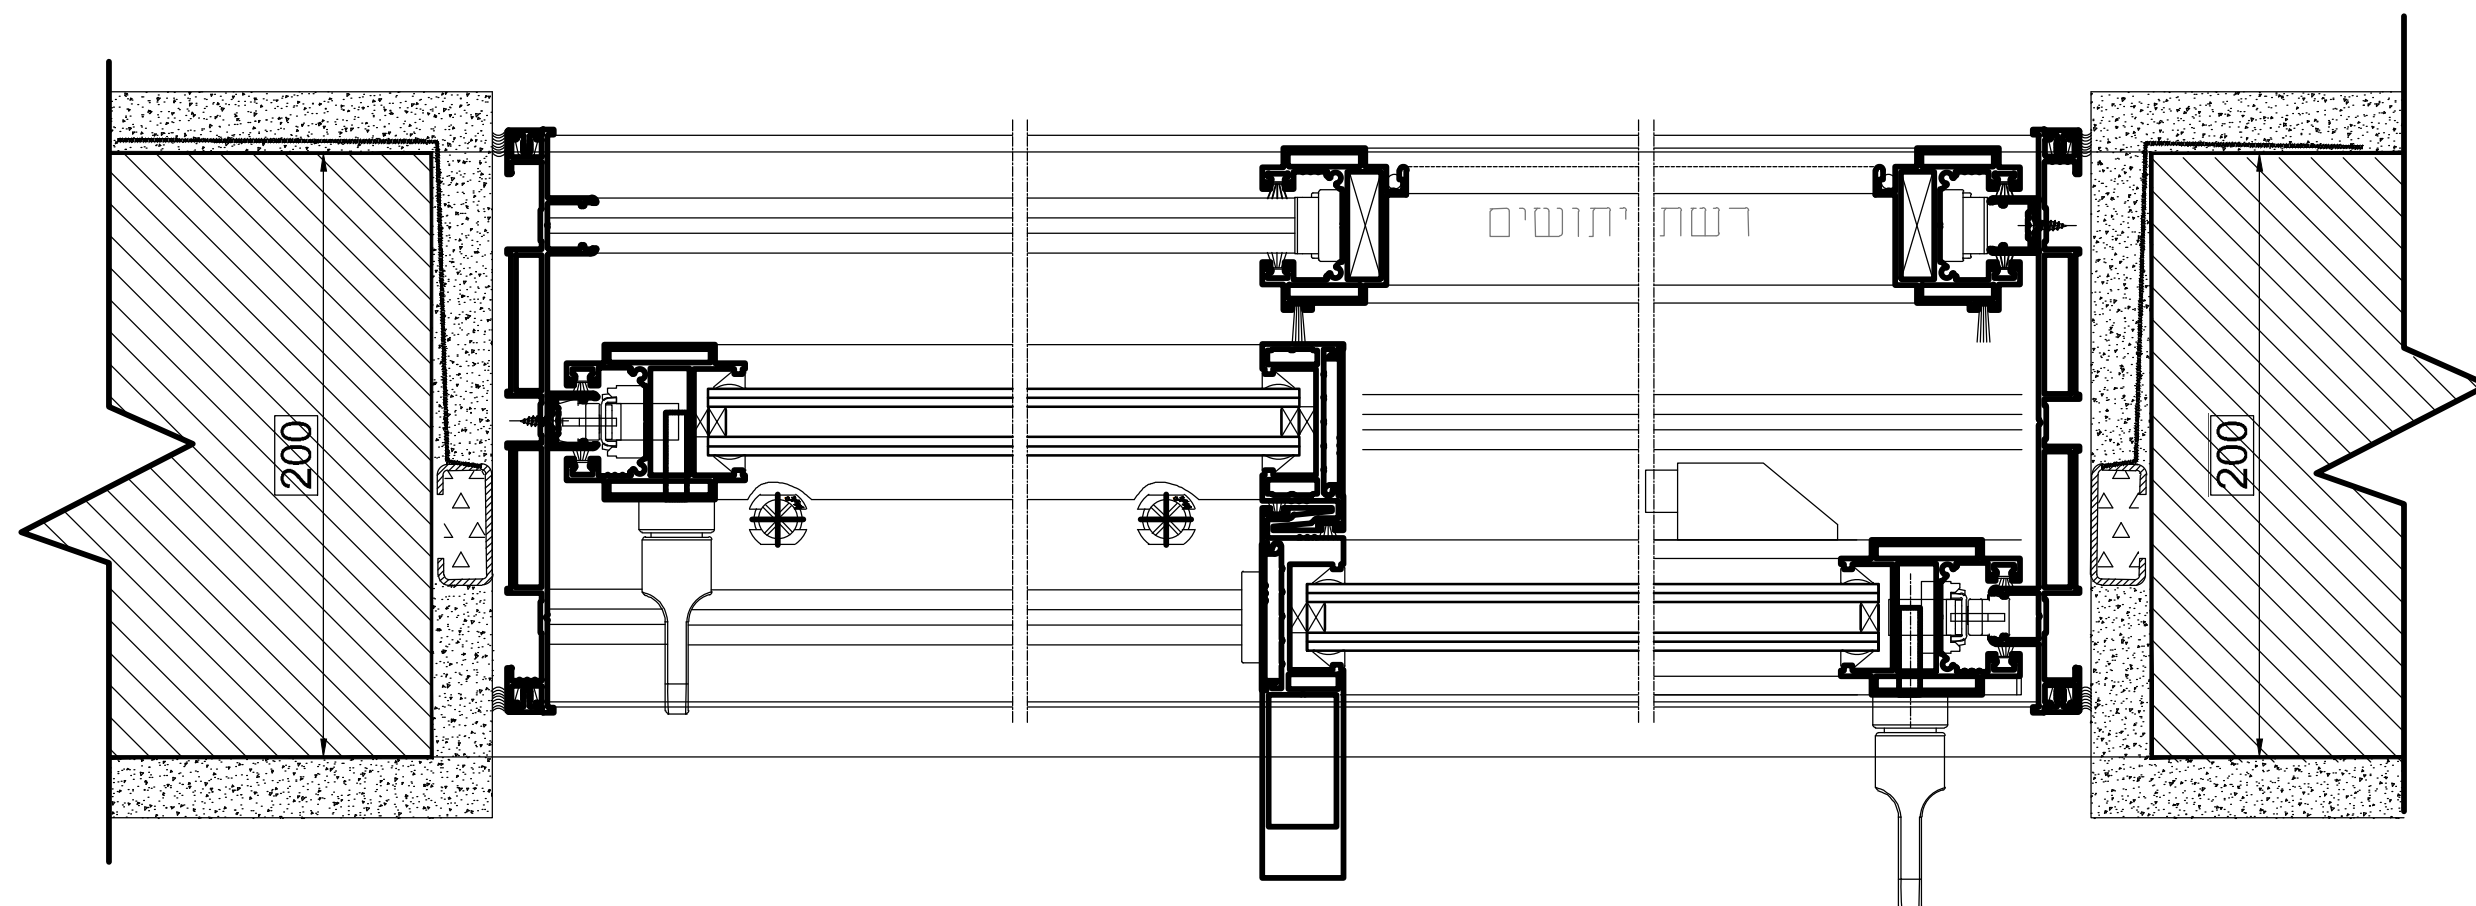

|   |          |               |     |
|---|----------|---------------|-----|
| PROJECT NAME:   |          |               |     |
| חדר מועצה - בית ג'אן   |          |               |     |
| חזית חלונות   |          |               |     |
| PREPARED:   |          | CHECKED:      |     |
| Nadav   |          | Ilan          |     |
| APPROVED:   |          | OFER OZ       |     |
| DRAWING No.:   |          | PAGE:         | OF: |
| 006   |          |               |     |
| DATE:   |          | SCALE:        |     |
| 07.12.2021   |          | 1:50          |     |
| 01   | 07.12.21 | תכנית ראשונית |     |
|   |          |               |     |
|   |          |               |     |
| REV   | DATE     | DESCRIPTION   |     |
|  TripleT Technologies for Today & Tomorrow |          |               |     |
| Address: Sokolov 11 Kiryat Ono                                                                                               |          |               |     |
| Phone: 03-9472022 Fax: 03-9581501                                                                                            |          |               |     |

חתך אופקי חלון טיפוס *KLIL 9400*, קנ"מ - 1:2.5

חלון אלומיניום דו-כנפי בהזזה, מסילות סמויות  
 זיגוג אקוסטי כפול  
 כנף רשת יתושים  
 תריס נאסף בין שתי זכוכיות

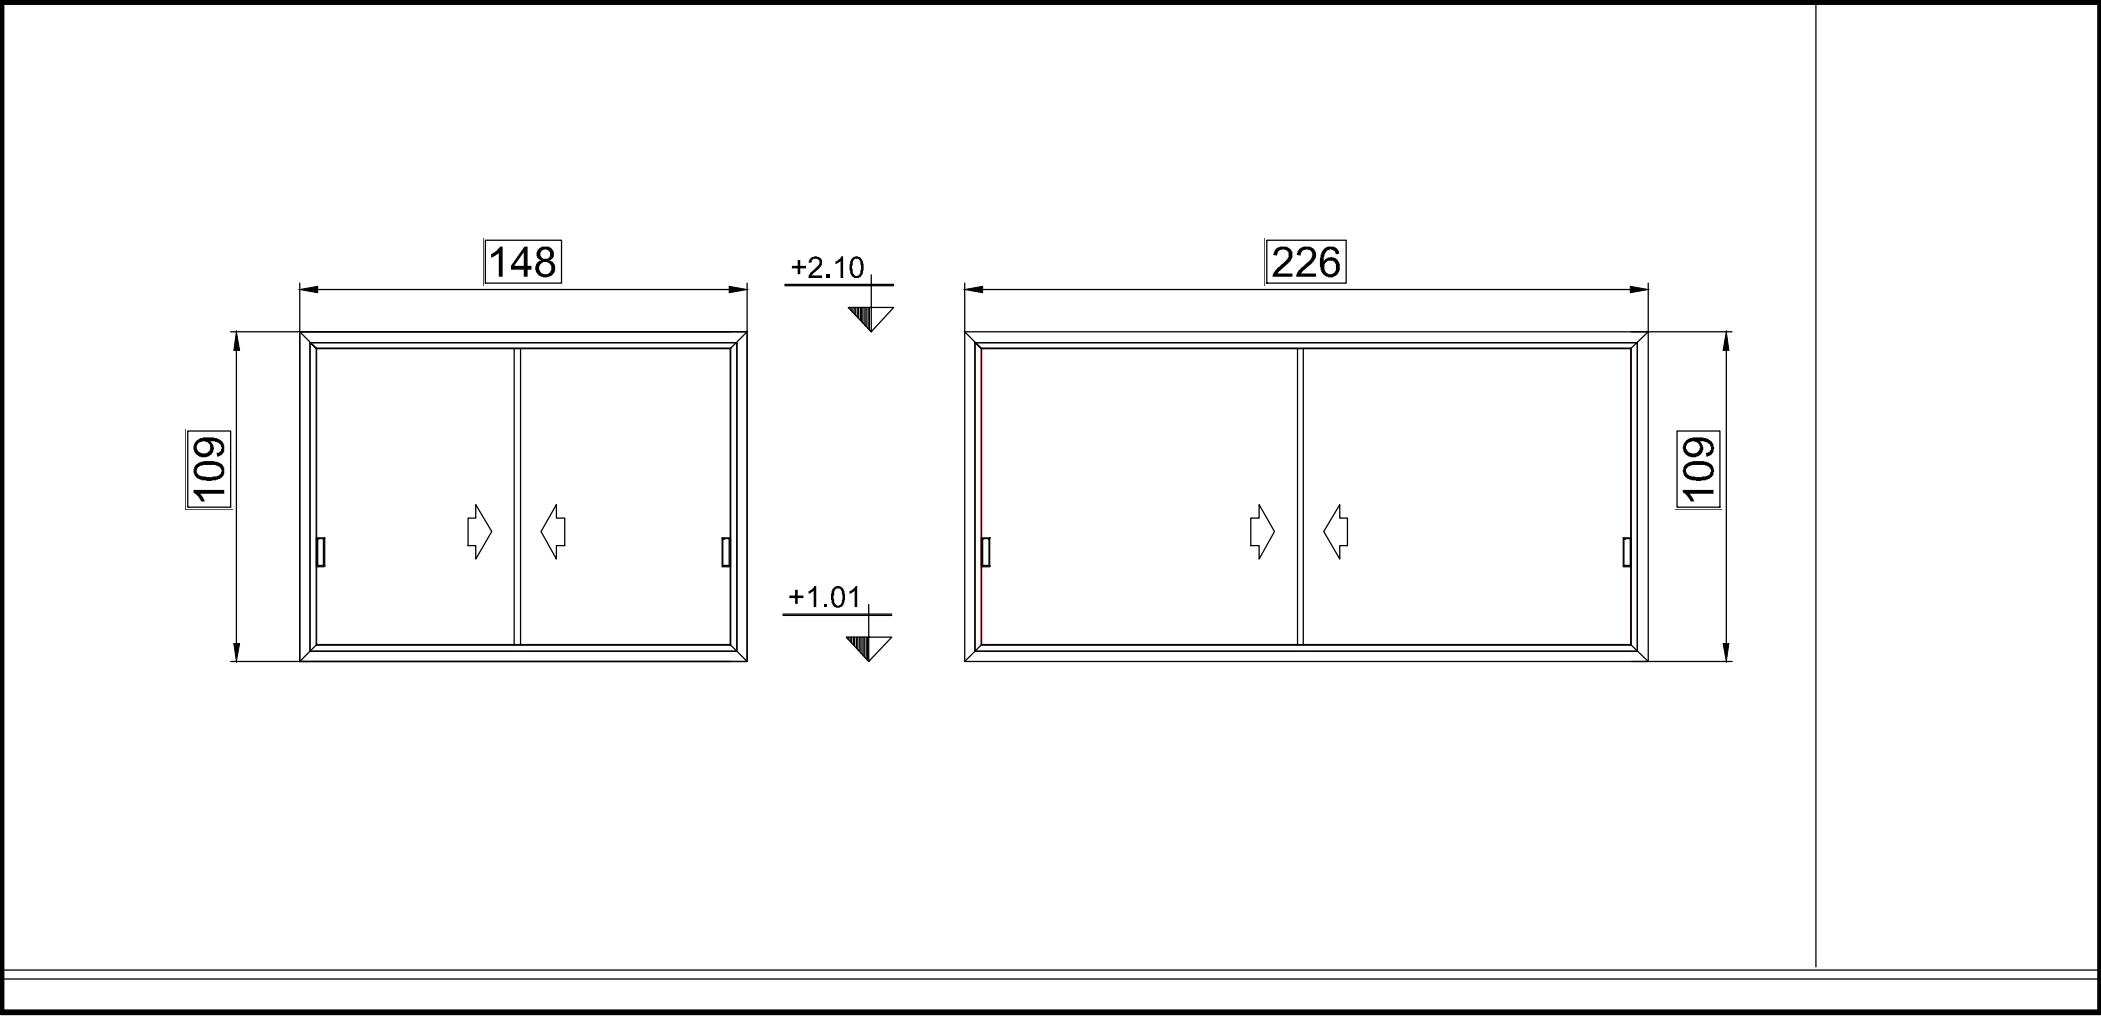

מבט פנים לחזית חלונות קנ"מ - 1:25  
לפני תמחור וביצוע יש למדוד חלונות אלו פיזית ולא להתבסס על המידות בשרטוט




תוכנית חלונות  
קנ"מ - 1:25

|   |          |                  |           |
|---|----------|------------------|-----------|
| PROJECT NAME:<br>חדר מועצה - בית ג'אן                                                                                   |          |                  |           |
| חזית חלונות   |          |                  |           |
| PREPARED:<br>Nadav   |          | CHECKED:<br>Ilan |           |
| APPROVED:<br>OFER OZ   |          |                  |           |
| DRAWING No.:<br>006   |          | PAGE:<br>01      | OF:<br>01 |
| DATE:<br>07.12.2021   |          | SCALE:<br>1:50   |           |
| 01   | 07.12.21 | תכנית ראשונית    |           |
|   |          |                  |           |
|   |          |                  |           |
| REV   | DATE     | DESCRIPTION      |           |
| <br>Technologies for Today & Tomorrow |          |                  |           |
| Address: Sokolov 11 Kiryat Ono<br>Phone: 03-9472022 Fax: 03-9581501                                                     |          |                  |           |





 תקשורת  
 1X25G

אביזר תקשורתו מולטימדיה מותקן  
מאחורי המסך במרכזו, בגובה של  
כ- 25 ס"מ מתחתון של המסך

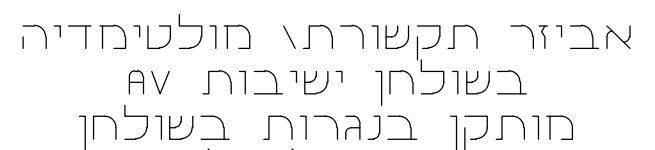

**TripleT**  
Technologies for  
Today & Tomorrow


Address: Sokolov 11 Kiryat Ono  
Phone: 03-9472022 Fax: 03-9581501

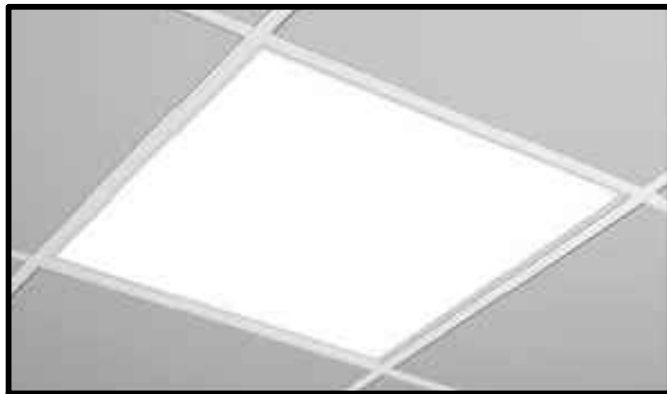

בתקרה LED 60/60 תאורה טכנית




תאורה ממסילה צמודת תקרה במקביל לקירות

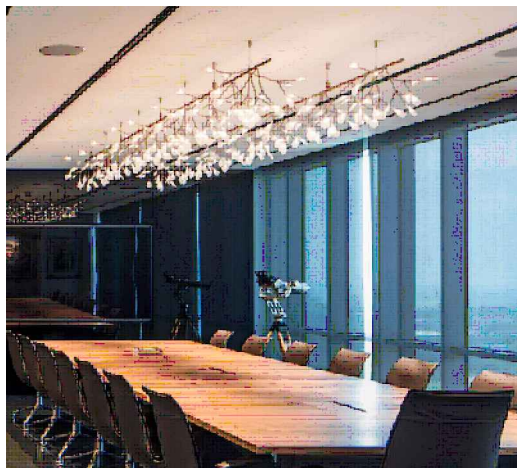

תאורה דקורטיבית במרכז שולחן

יש לתאם מיקום גלאים וספרינקלרים  
מול יועצי חשמל ואינסטלציה  
ובאישור יועץ בטיחות

93 \* 159 \* 61 \* 237 \* 50 \*

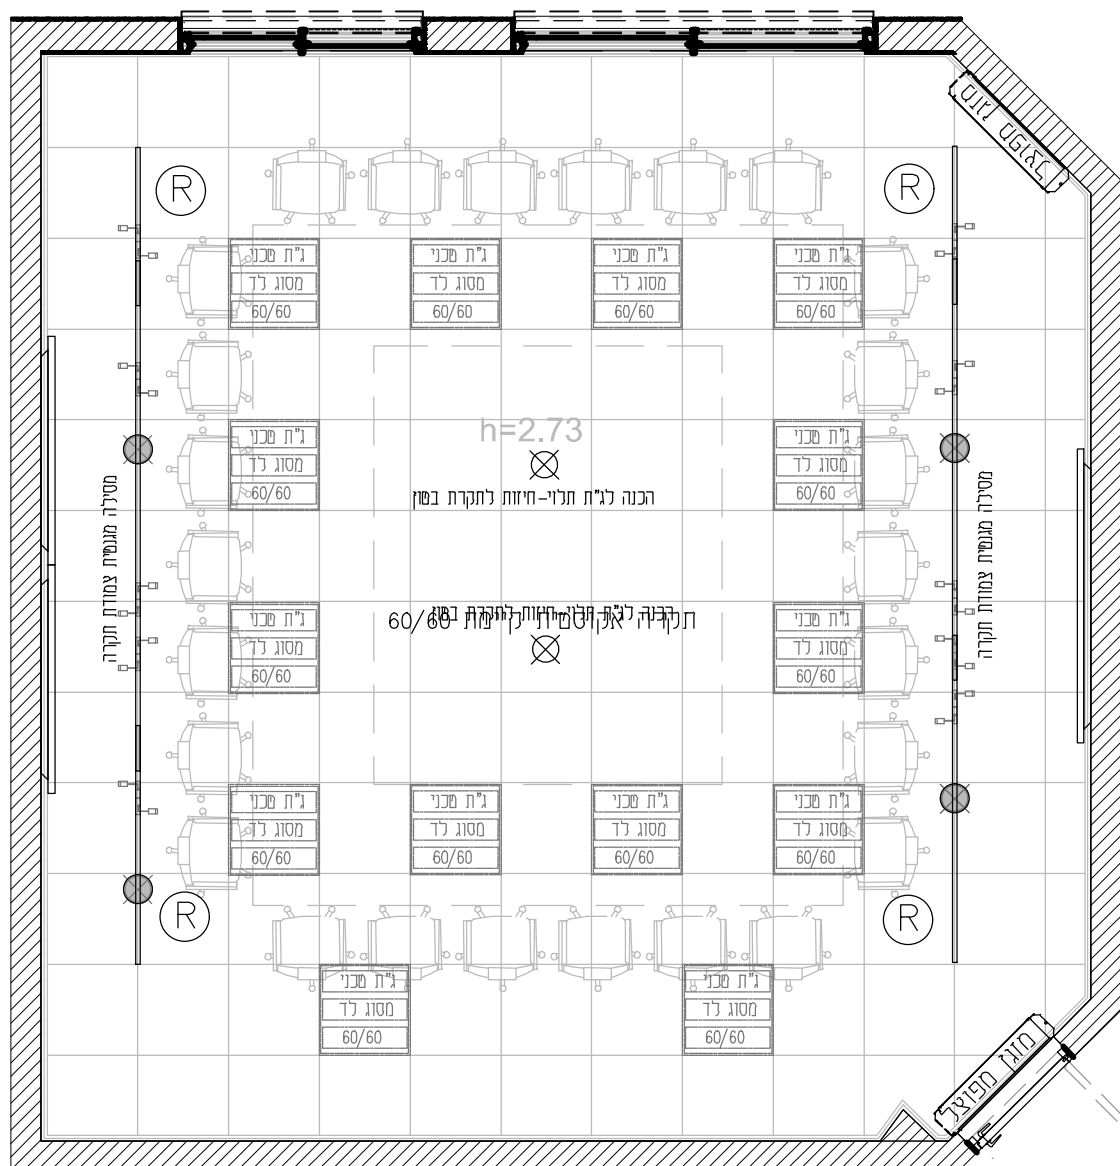

|   |            |              |      |
|---|------------|--------------|------|
| PROJECT NAME:   |            |              |      |
| חדר מועצה - בית ג'אן   |            |              |      |
| תכנית תקרה ותאורה   |            |              |      |
| PREPARED:   | CHECKED:   | APPROVED:    |      |
| Nadav   | Ilan       | OFER OZ      |      |
| DRAWING No.:   | PAGE:      | OF:          |      |
| 004   |            |              |      |
| DATE:   | 07.12.2021 | SCALE:       | 1:50 |
| REV   | DATE       | DESCRIPTION  |      |
| 01   | 07.12.21   | תכנית ראשונה |      |
|  <p>Technologies for Today &amp; Tomorrow<br/>Address: Sokolov 11 Kiryat Ono<br/>Phone: 03-9472022 Fax: 03-9581501</p> |            |              |      |



תיקוני שיח חוק וצבע  
בריקף החלון

החלפת חלונות לחלונות עם בידוד אקוסטי גבוה  
תריס נאסף בין זכוכיות  
BD 45/44 כפול להפחתה של  
ראה גיליון חזית חלונות ופרשי חלונות

**פירוק ראוישים מתחת לחלונות**

מוציא אור

הזנה לחשמל ותקשורת מוצפה

467

251.5

מוציא אור

החלפת דלת לדלת בעלת בידוד אקוסטי גבוה  
בניגוג כפול להפחתה של BD 35/37

פרקם אלון מושער לאנשור 50 מ"ר גלא פחת  
27 מ"א פגל מסוג שירן לבן  
דלת אקוסטית רוחב 90 ס"מ  
שפכטל וצבע קירות - 135 מ"ר  
גופי תאורה פנימיים 14  
גופי תאורה דקורטיביים - 2  
וילון הצללה פנימי 250x130  
מוס לווילון קומפלט 2.5 מ'  
וילון הצללה פנימי 160x130  
מוס לווילון קומפלט 1.6 מ'

|                         |          |               |     |
|-------------------------|----------|---------------|-----|
| PROJECT NAME:           |          |               |     |
| חדר מועצה - בית ג'אן    |          |               |     |
| תכנית פירוק הריסה ובניה |          |               |     |
| PREPARED:               | CHECKED: | APPROVED:     |     |
| Nadav                   | Ilan     | OFER OZ       |     |
| DRAWING No.:            |          | PAGE:         | OF: |
| 002                     |          |               |     |
| DATE:                   |          | SCALE:        |     |
| 07.12.2021              |          | 1:50          |     |
| 01                      | 07.12.21 | תכנית ראשונית |     |
|                         |          |               |     |
|                         |          |               |     |
| REV                     | DATE     | DESCRIPTION   |     |
|                         |          |               |     |



# TripleT

Technologies for  
Today & Tomorrow

Address: Sokolov 11 Kiryat Ono

Phone: 03-9472022 Fax: 03-9581501

