


מקרא:-

עמודים מבטון קיים

דינער שטח'ס

 <u>+3.06</u>	תוכנית קומת קרקע קנ"מ 1:75
	חישוב השטח :
$3.25 \times 9.50 = 30.87$	שטח מסגרת :
30.87	סריח שטח מרוב:

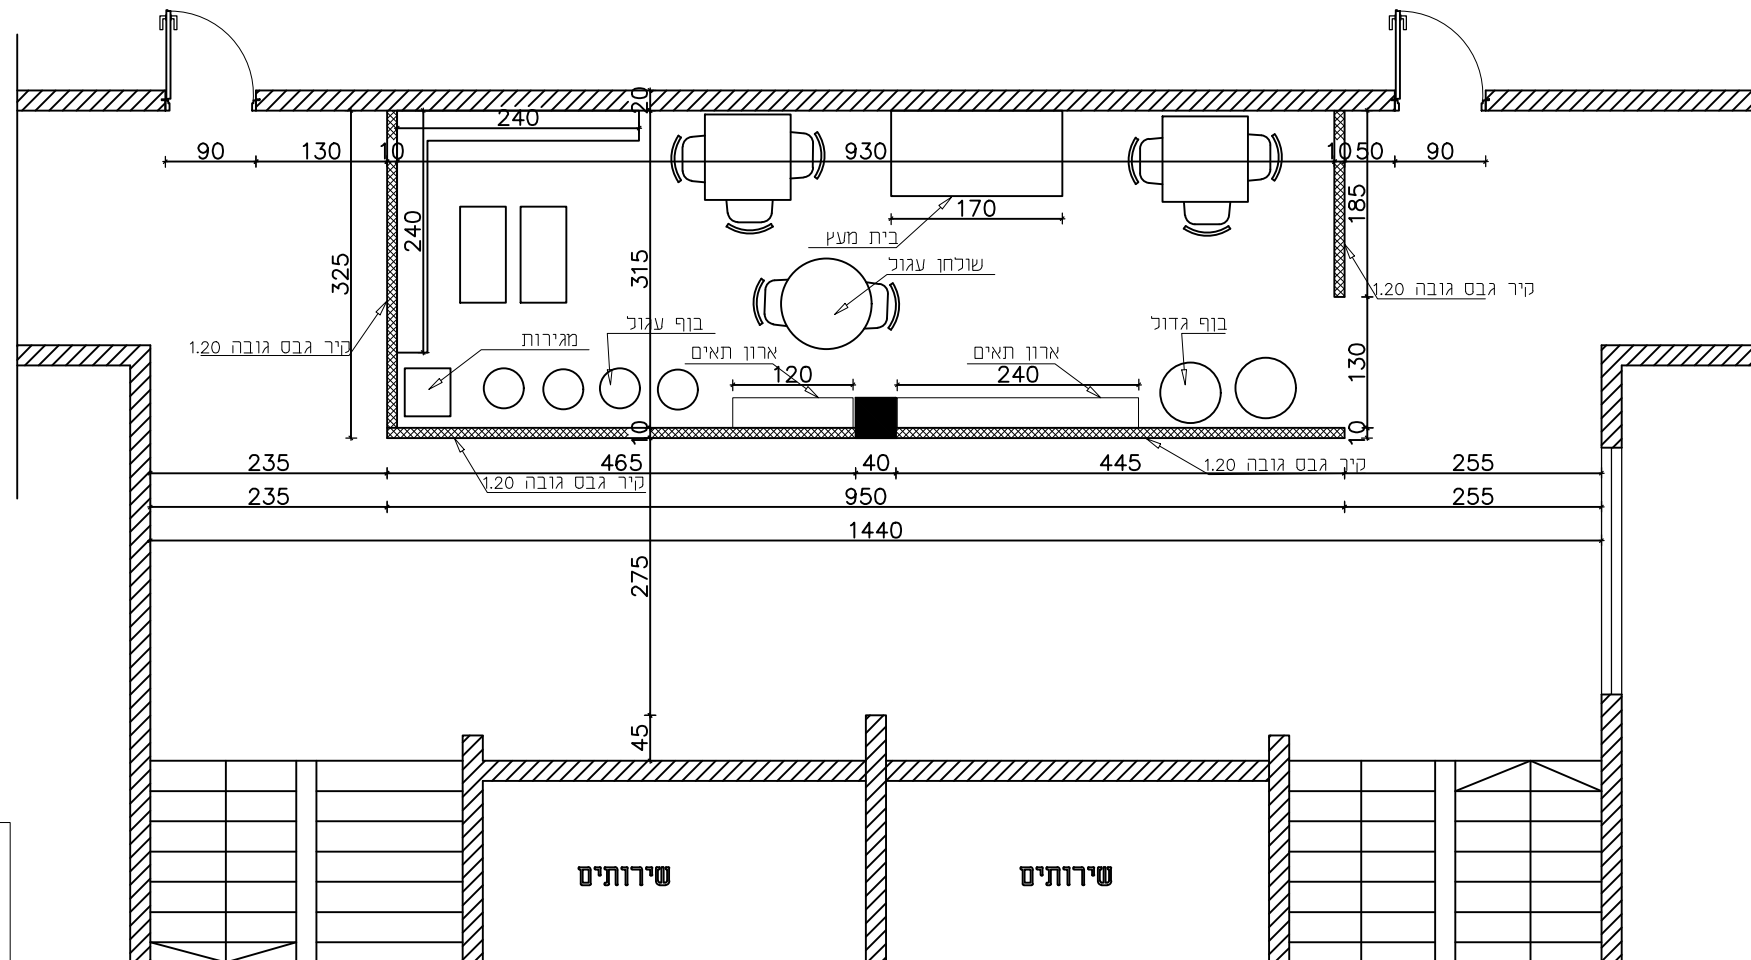

- * מידות הגבהים מתייחסים לקו תחתון של השקע
- * המידות בתוכנית מיוחסות לריצוף ולא לבטון קיים במידה וקיים ריצוף אין להוסיף מידה .
- * בתקרות הגבס העתידיות יש להכין צנורות והזנות
- * ארון חשמל ותקשורת ימוקם בשטח .
- * הכנות למצלמות מעגל סגור יקבע בשטח .
- * יתכן תוספות בשטח אשר יאושרו ע"י המתכנן.

חמאסי פאיז אדריכלות ועיצוב פנים אדריכלות ועיצוב פנים- היום סטייל ועיצוב מטבחים- נייד: 052-6700134 ייל: khamaisifaez@gmail.com כתובת: כפאר כנא	D:\Desktop\NEW LOGO.png	תכניות אדריכלות				- מוצע -		הפרויקט:- תכנון ועיצוב פנים אדריכלי מרחב למידה -בית ספר יסודי ירוקה א		שם הקובץ: desktop		מפלס:	תאריך: 28-4-2021	חמישי	המבצע אחראי לבדיקת המידות ולהתאמתן למקום על המבצע לבקר את כל המידות ועל כל טעות או אי התאמה עליו להודיע למתכנן. אין לקבוע גדלים ע"י מידה בשרטוט. כל הזכויות שמורות למתכננים אין להעתיק, לשנות או להשתמש בתוכנית וברעיונות הגלומים בה ללא אישור מפורש. ©
		AS MADE	לבצוע	למכרז	לעיון	מס' השרטוט: A-A-154		ק.מ.:	75 : 1						
		○	○	○	●										