


תמונות לפרטים בתכנון

פרגולה



שולחן פיקניק עגול לפרגולות

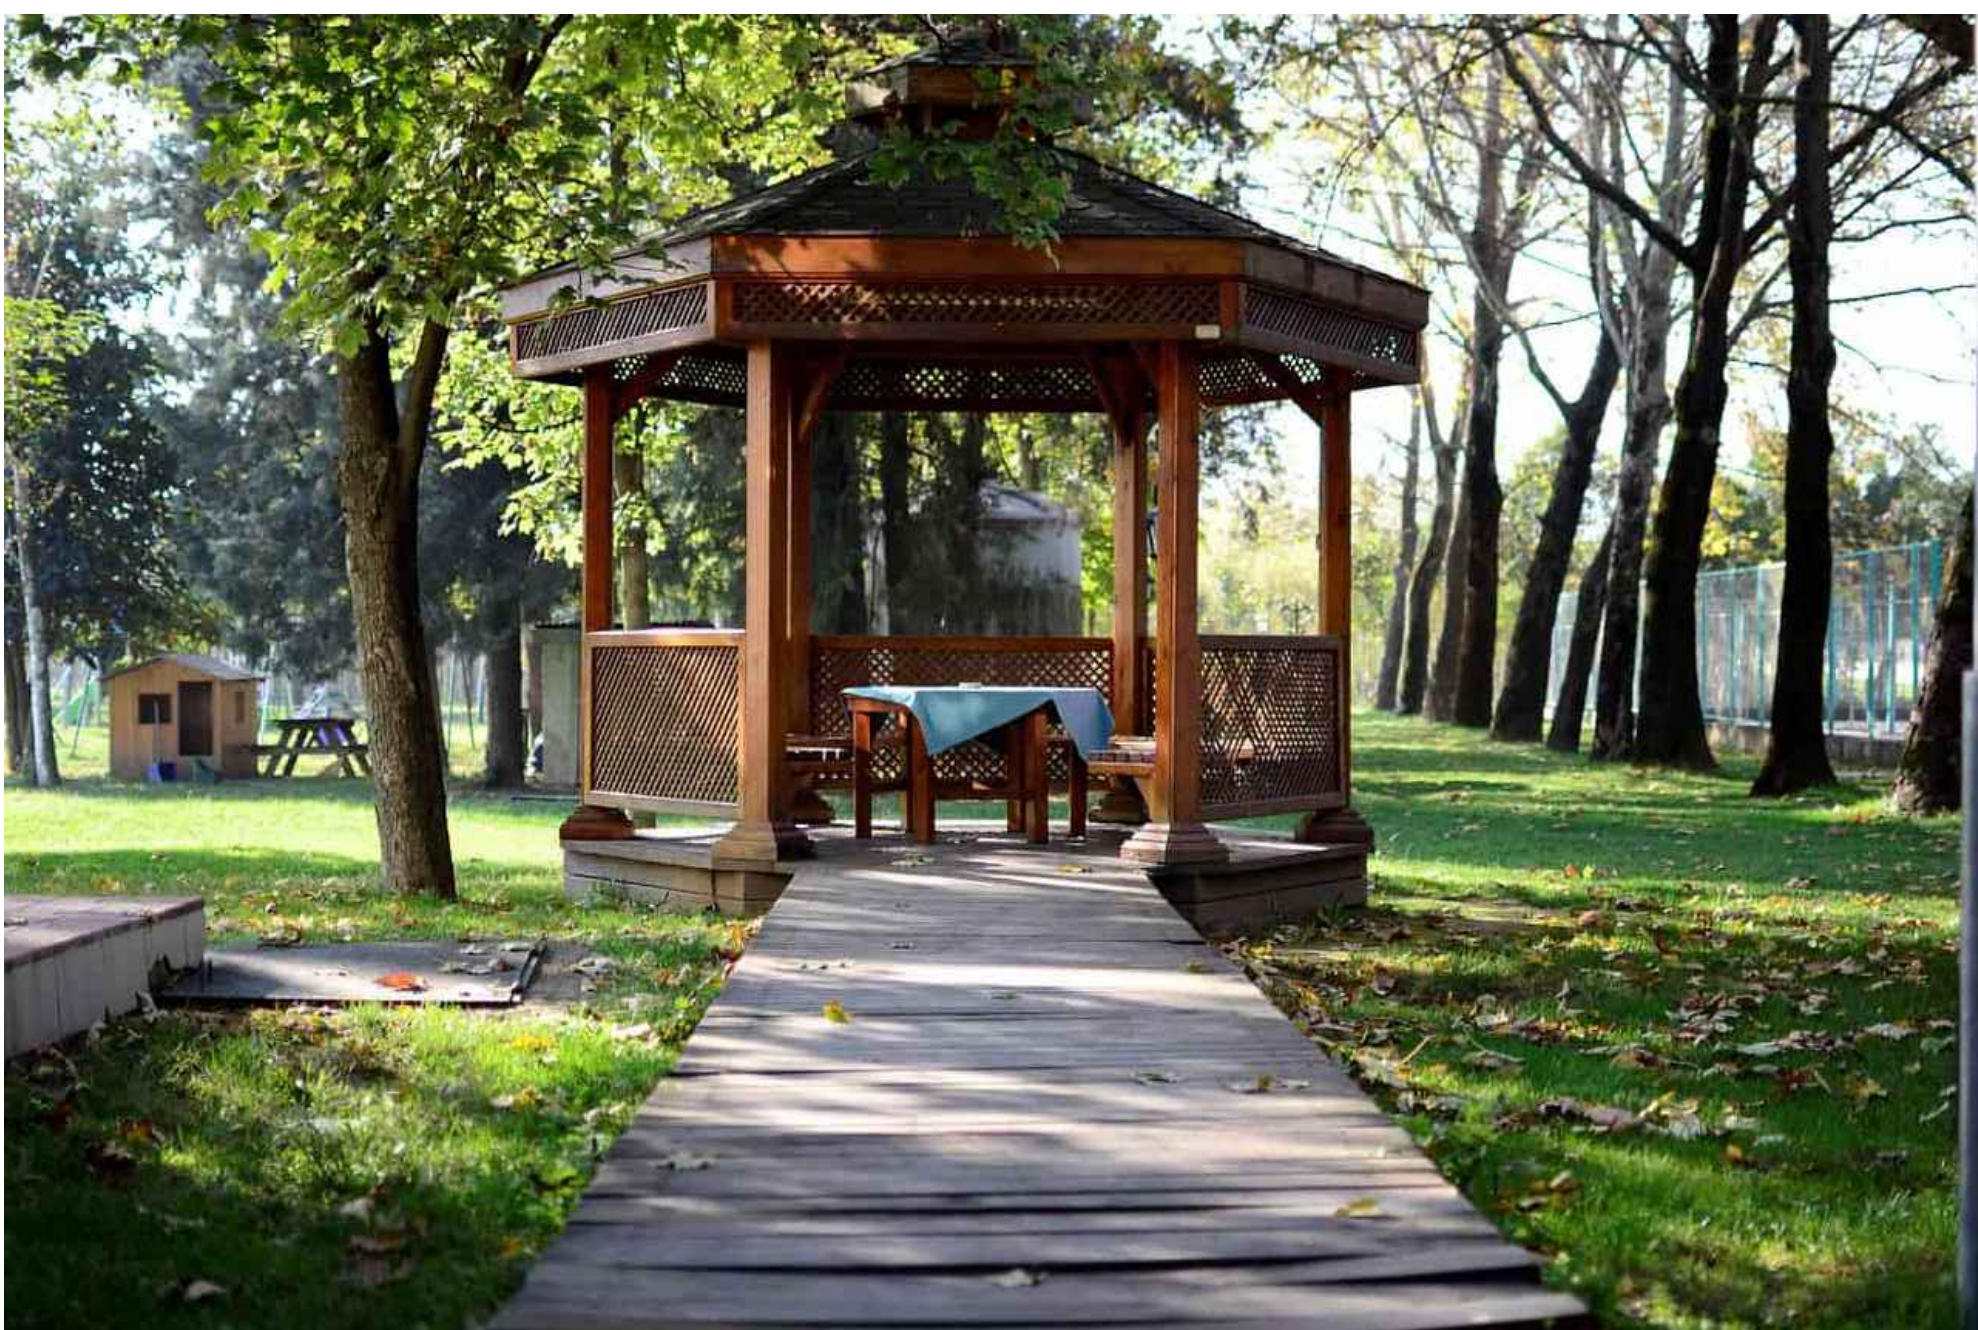

ברזיה



אשפתון



ריצוף אבן טבעית במעברים ורצפת פרגולה



ספסלי ישיבה



מתקני משחק



מבנה שירותים יביל



פנורמה קולית



סקייט פארק



הערות:

כל התמונות בגליון זה הן לחמשה בלבד

עדכונים

תאריך העדכון:

מחזור

07/05/23

לוח תפוצה:

תאריך:

07/05/23

תפוצה:

יזם

אדריכל

מפקח

מודד

יועץ קרקע

יועץ חשמל

יועץ אינסטלציה

הג"א

יועץ פיתוח

יועץ מיזוג אוויר

יועץ מעליות

יועץ בטיחות

קבלן

מהנדס בודק

מקרא

שם פרויקט:

פארק הר צפריר
-בית ג'אן-

שם תוכנית:

פרטים ותמונות

מס' עבודה:

08

מס' גליון:

קנה מידה:

למכרז לעיון לאישור לביצוע

מידות גליון 01

מחזור: 01

תאריך אישור: 07/05/23

אופק הנדסת מבנים
ניהול פרויקטים
ופיקוד בנייה

מהנדס קונסטרוקציה: אינג סוילוז חיר

חשפ"ר רישיון: 8466591

כפר פקיעין מיקוד 24914 ת.ד. 54

טלפון: 0547751732 פקס: 0774701823

EMAIL: swaileh@ofek5.com