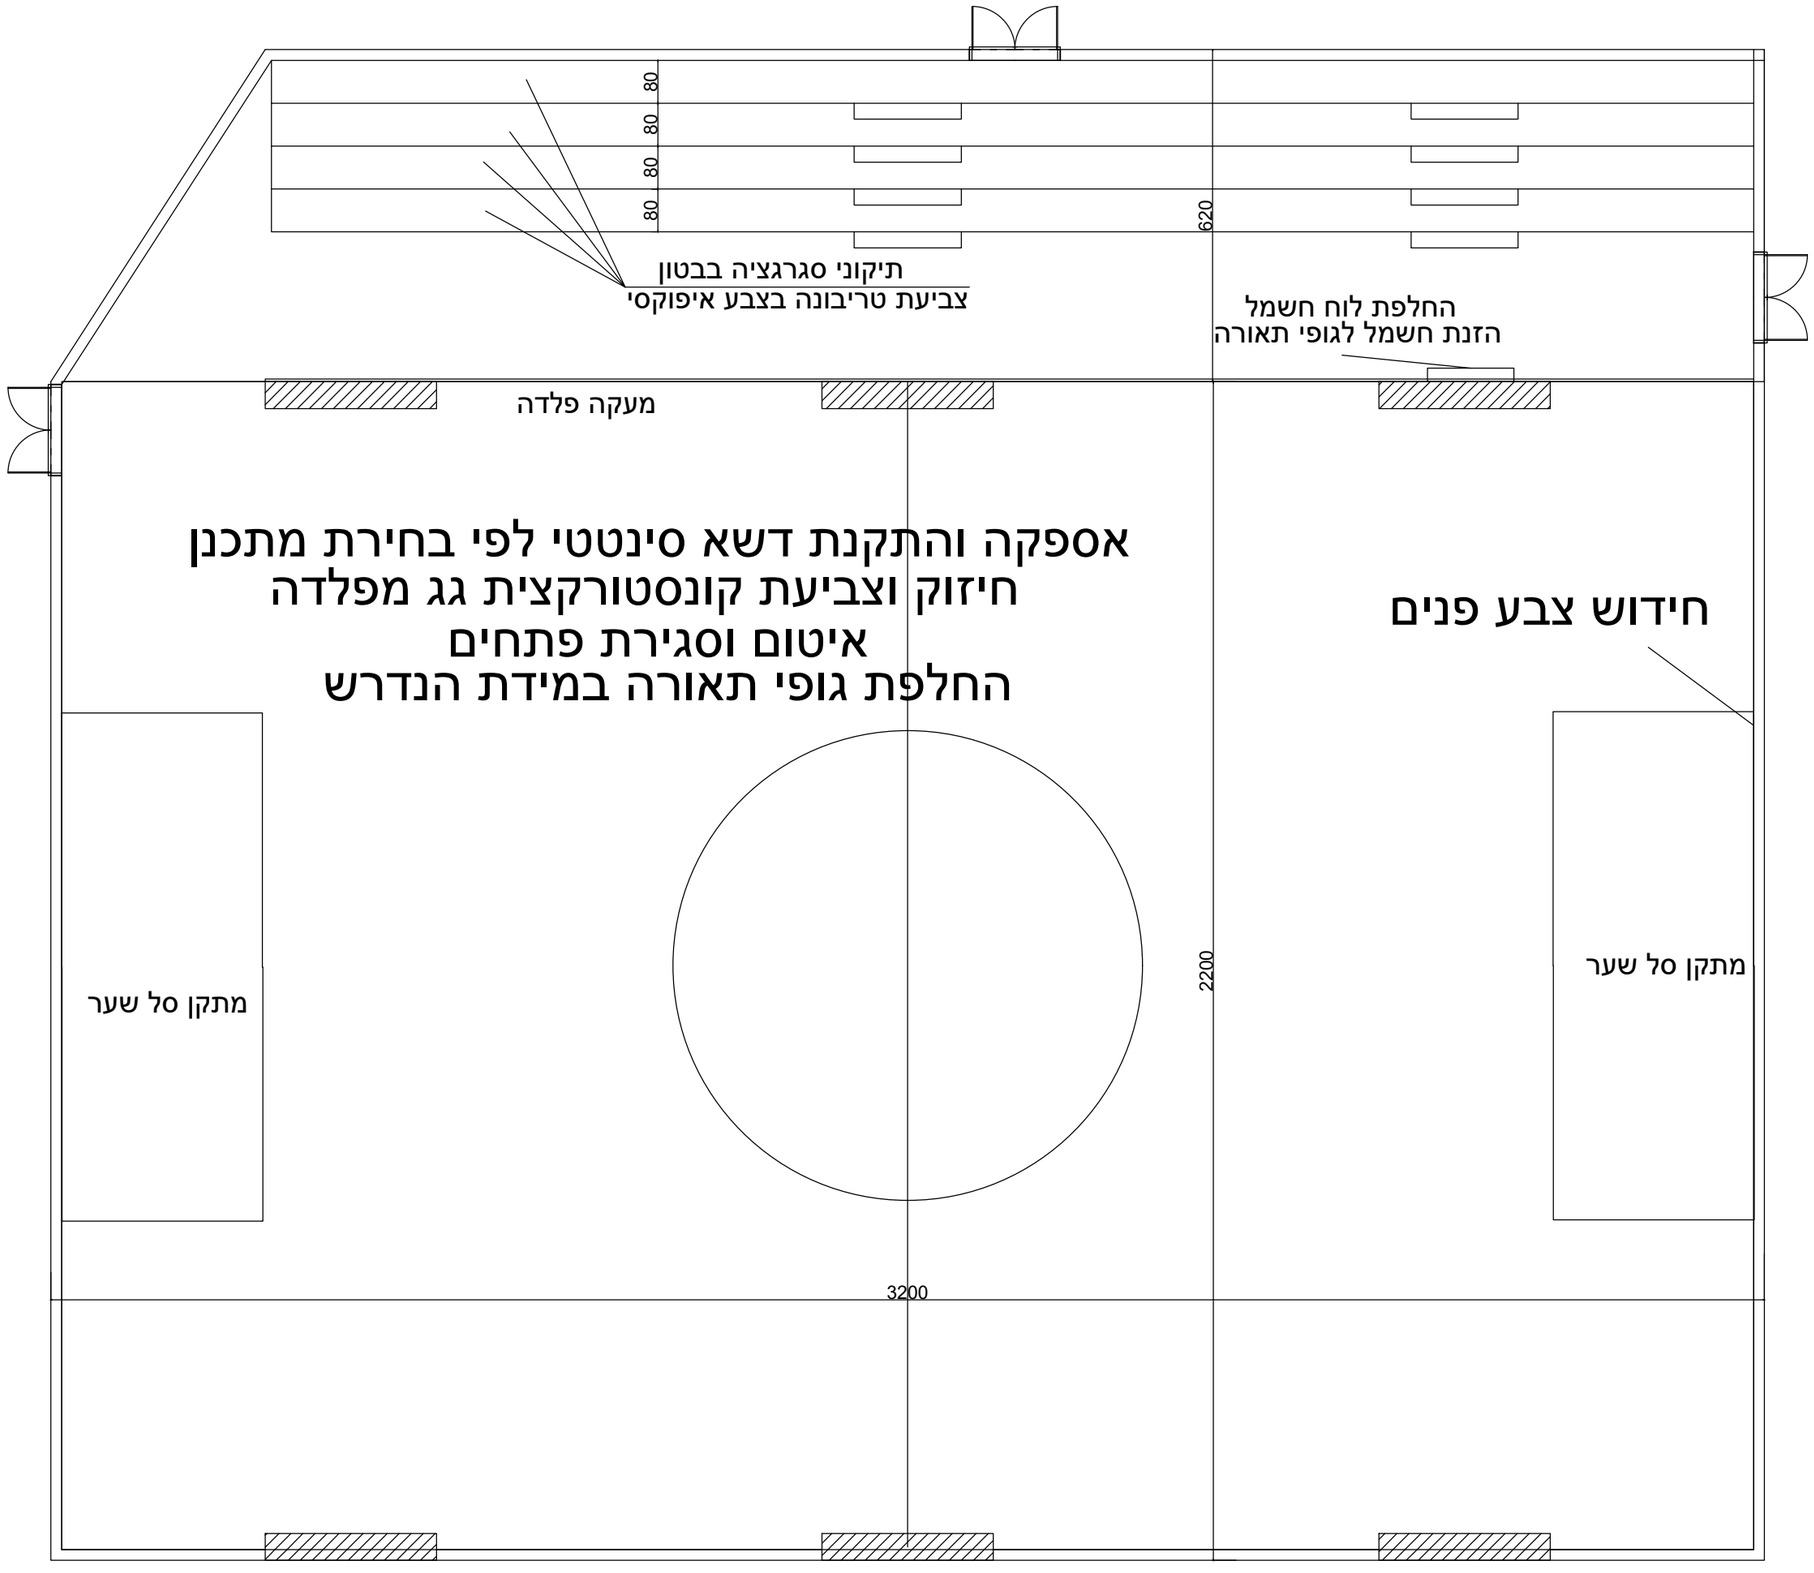

הערות

אין לקחת מידות משרטוט זה ע"י מדידה בסרגל.

במידה וקיים שוני בין תוכנית זאת לתוכניות אחורות של היועצים יש לפנות מיד למהנדס המאשר לקבלת המידע הדרוש

הקבלן ימנה אחראי בסיחות באתר באישור המפקח.

באחריות היזם/קבלן למנות מנהל עבודה ומהנדס אחראי לביצוע השלד שהרו מכוחים באתר בכל תקופת הביצוע.

באחריות היזם/קבלן לוודא קבלת היתרי בניה לפני תחילת עבודות הביצוע באתר , כמו כן אין לבצע כל שסייה מתוכנית ההיתר במהלך הביצוע ללא קבלת היתר חדש לשינויים.

מקרא

עמוד/קיר בטון ממשיך

עמוד/קיר בטון מפסיק

עמוד/קיר בטון שחור

עדכונים

תאריך עדכון	מהדורה	תיאור העדכון:
1/2/2023	01	למכרז

לוח תפוצה:

תפוצה: \ תאריך:	1/2/2023
יזם	01
אדריכל	01
מפקח	
יועץ קרקע	
הג"א	01
מהנדס בודק	01

שם פרוייקט:

שדרוג מגרש בית ג'ן

שם תוכנית:

תוכנית מגרש

מס' עבודה:

מס' גיליון: 01

קנה מידה: 1:50

למכרז ⬢ **לעיון** ⬡ **לאישור** ⬡ **לביצוע** ⬡

מתכנן: ז"ר טילח **מידות גיליון** A-0

שרטט: ז"ר טילח **מהדורה:** 01

מאשר: ז"ר טילח **תאריך אישור:**

אופק הנדסת מבנים
ניהול פרויקטים
ופיקוח בנייה

מהנדס קונסטרוקצייה: אינג. טילח זיר

מספר רישיון: 8466591

כפר פקיעין מיקוד 24914 ת.ד. 54

טלפון: 0547751732 פקס: 0774701823

EMAIL: swaileh@ofek5.com