


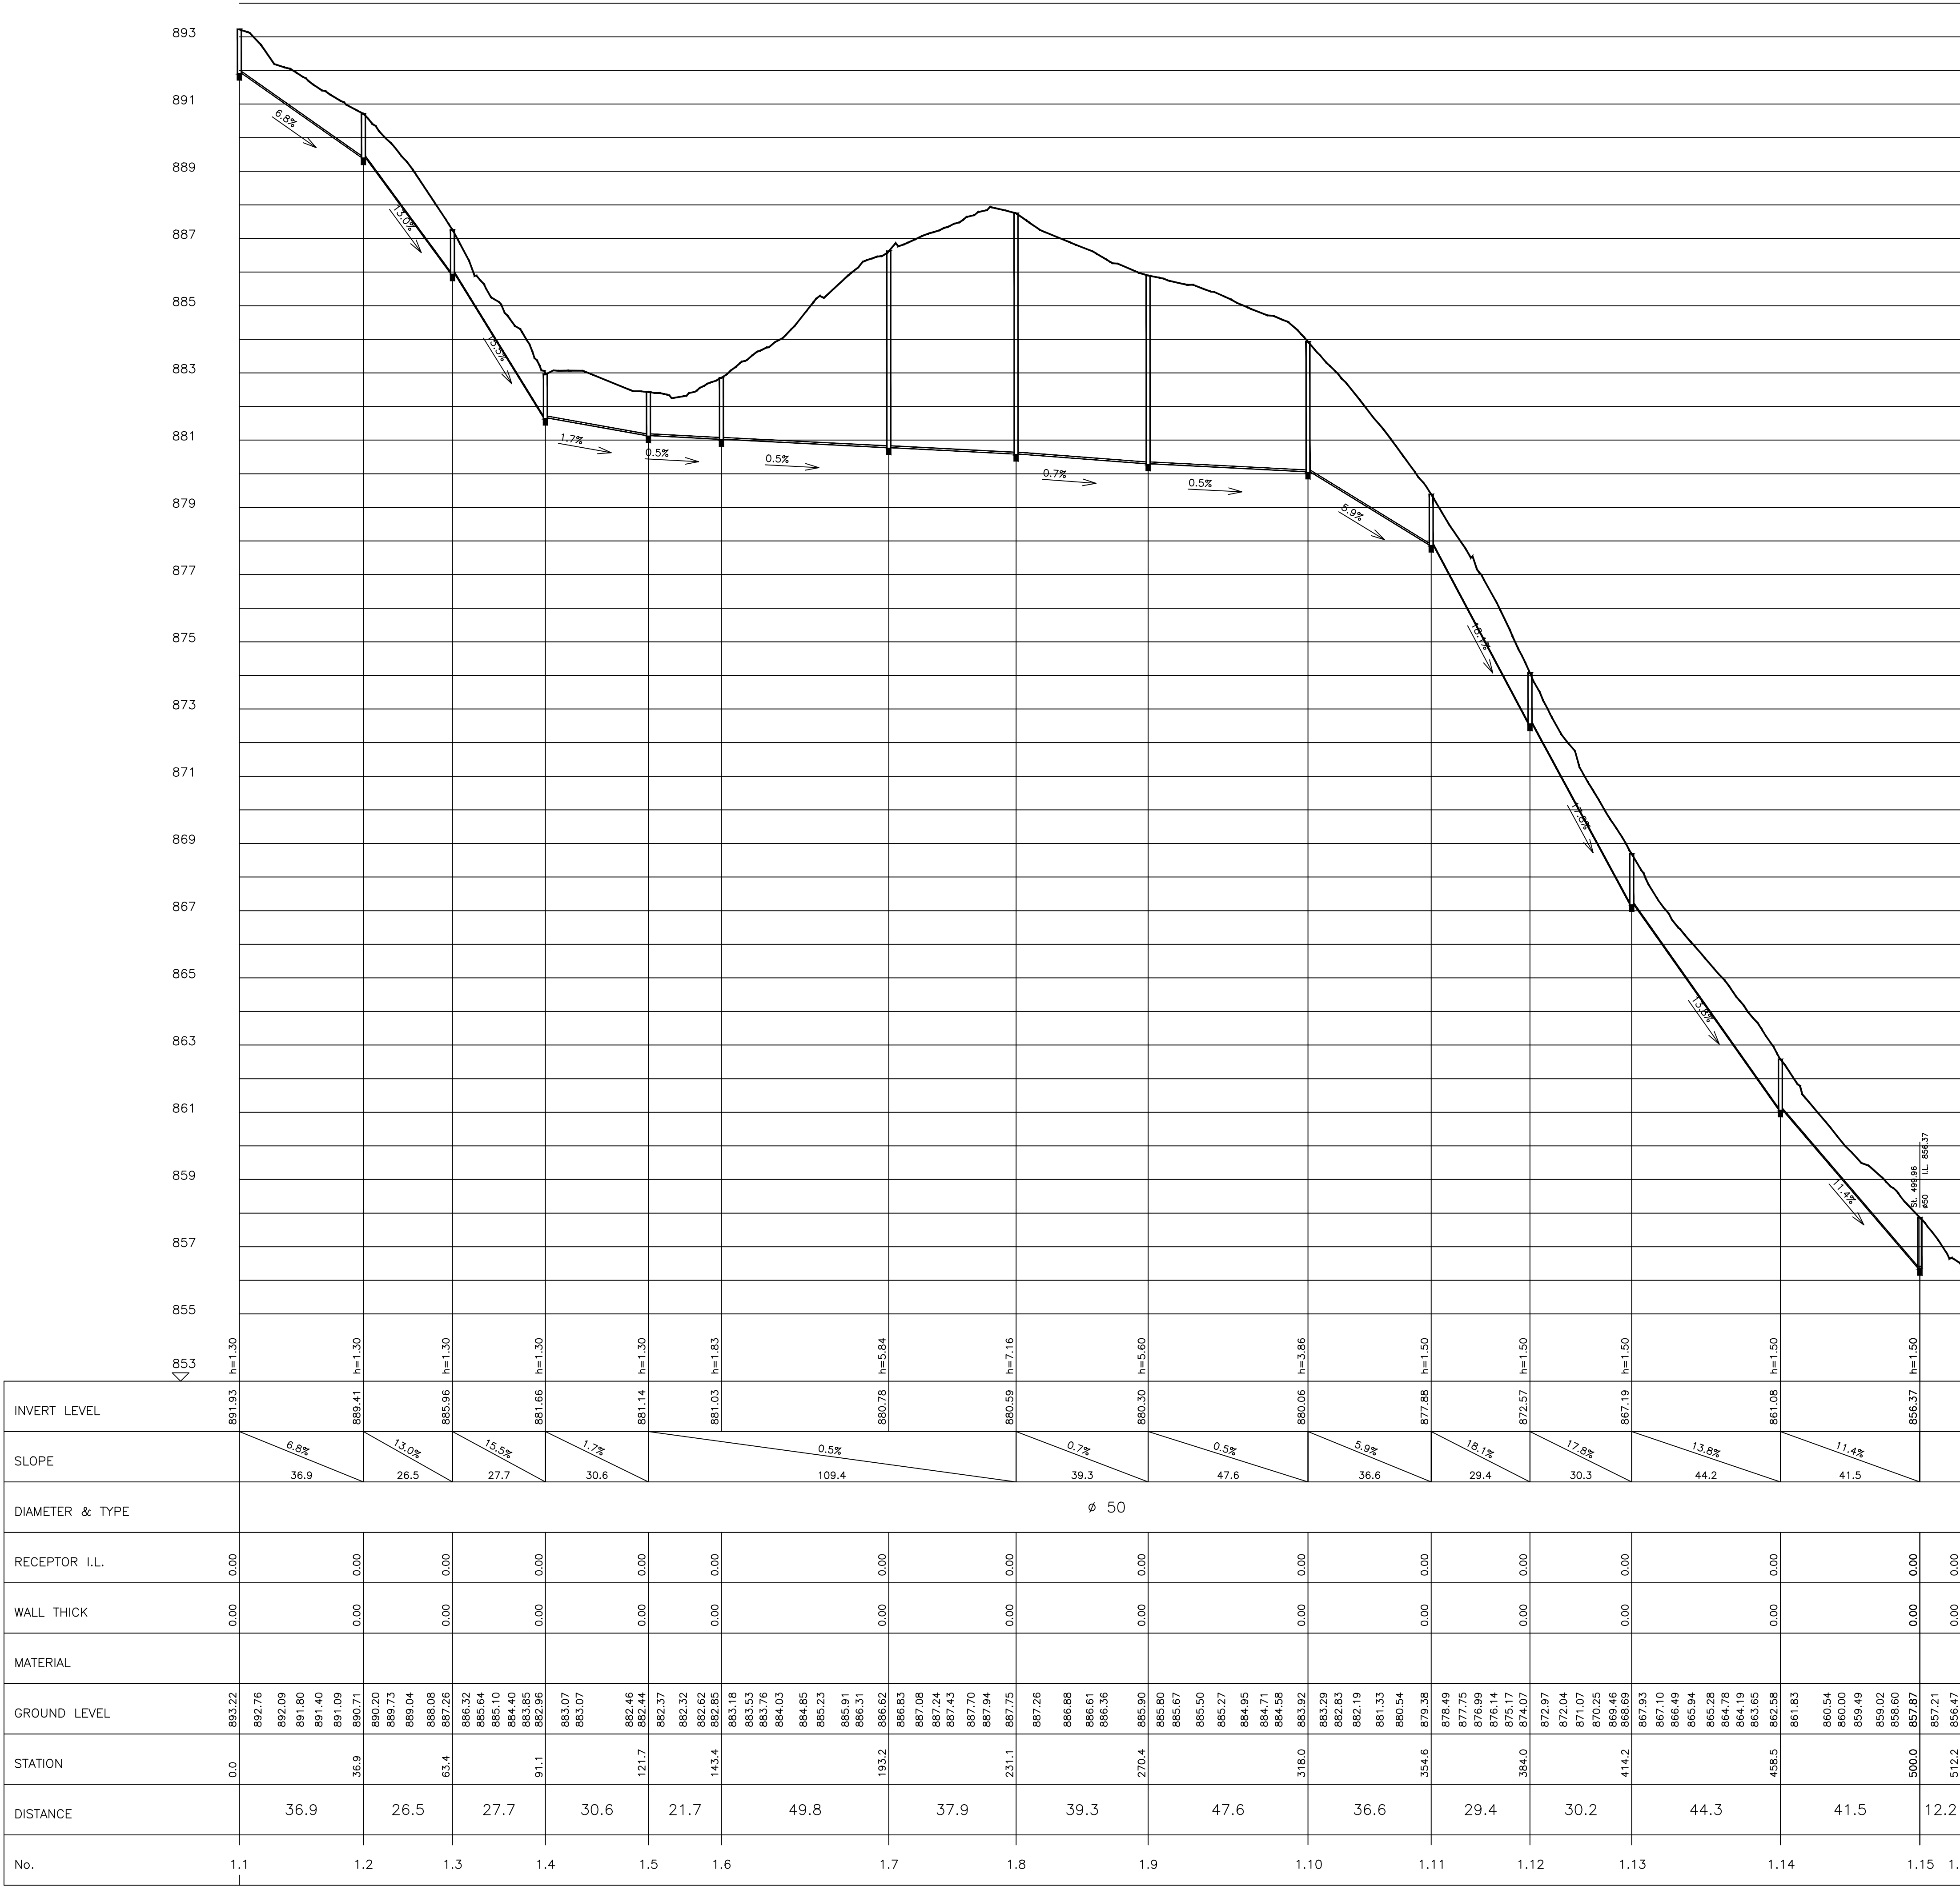

מס'	תאריך	שינויים

למעיון		למכרז	
לאישור		לביצוע	
שם הפרויקט: קו ניקוז			
מזמין: מועצה מקומית בית ג'ן			
מקום-פרוייקט: בית ג'ן			
תוכנית: תכנית תנועה			
מס.תוכנית		מס. הגיליון: bet-jn-2022/14-0	
קנ"מ		תאריך: 10/06/2022	
מחלקת הנדסה מ"נמ בית ג'ן טל' 04-9802220 handasa1@beut-jann.muni.il			