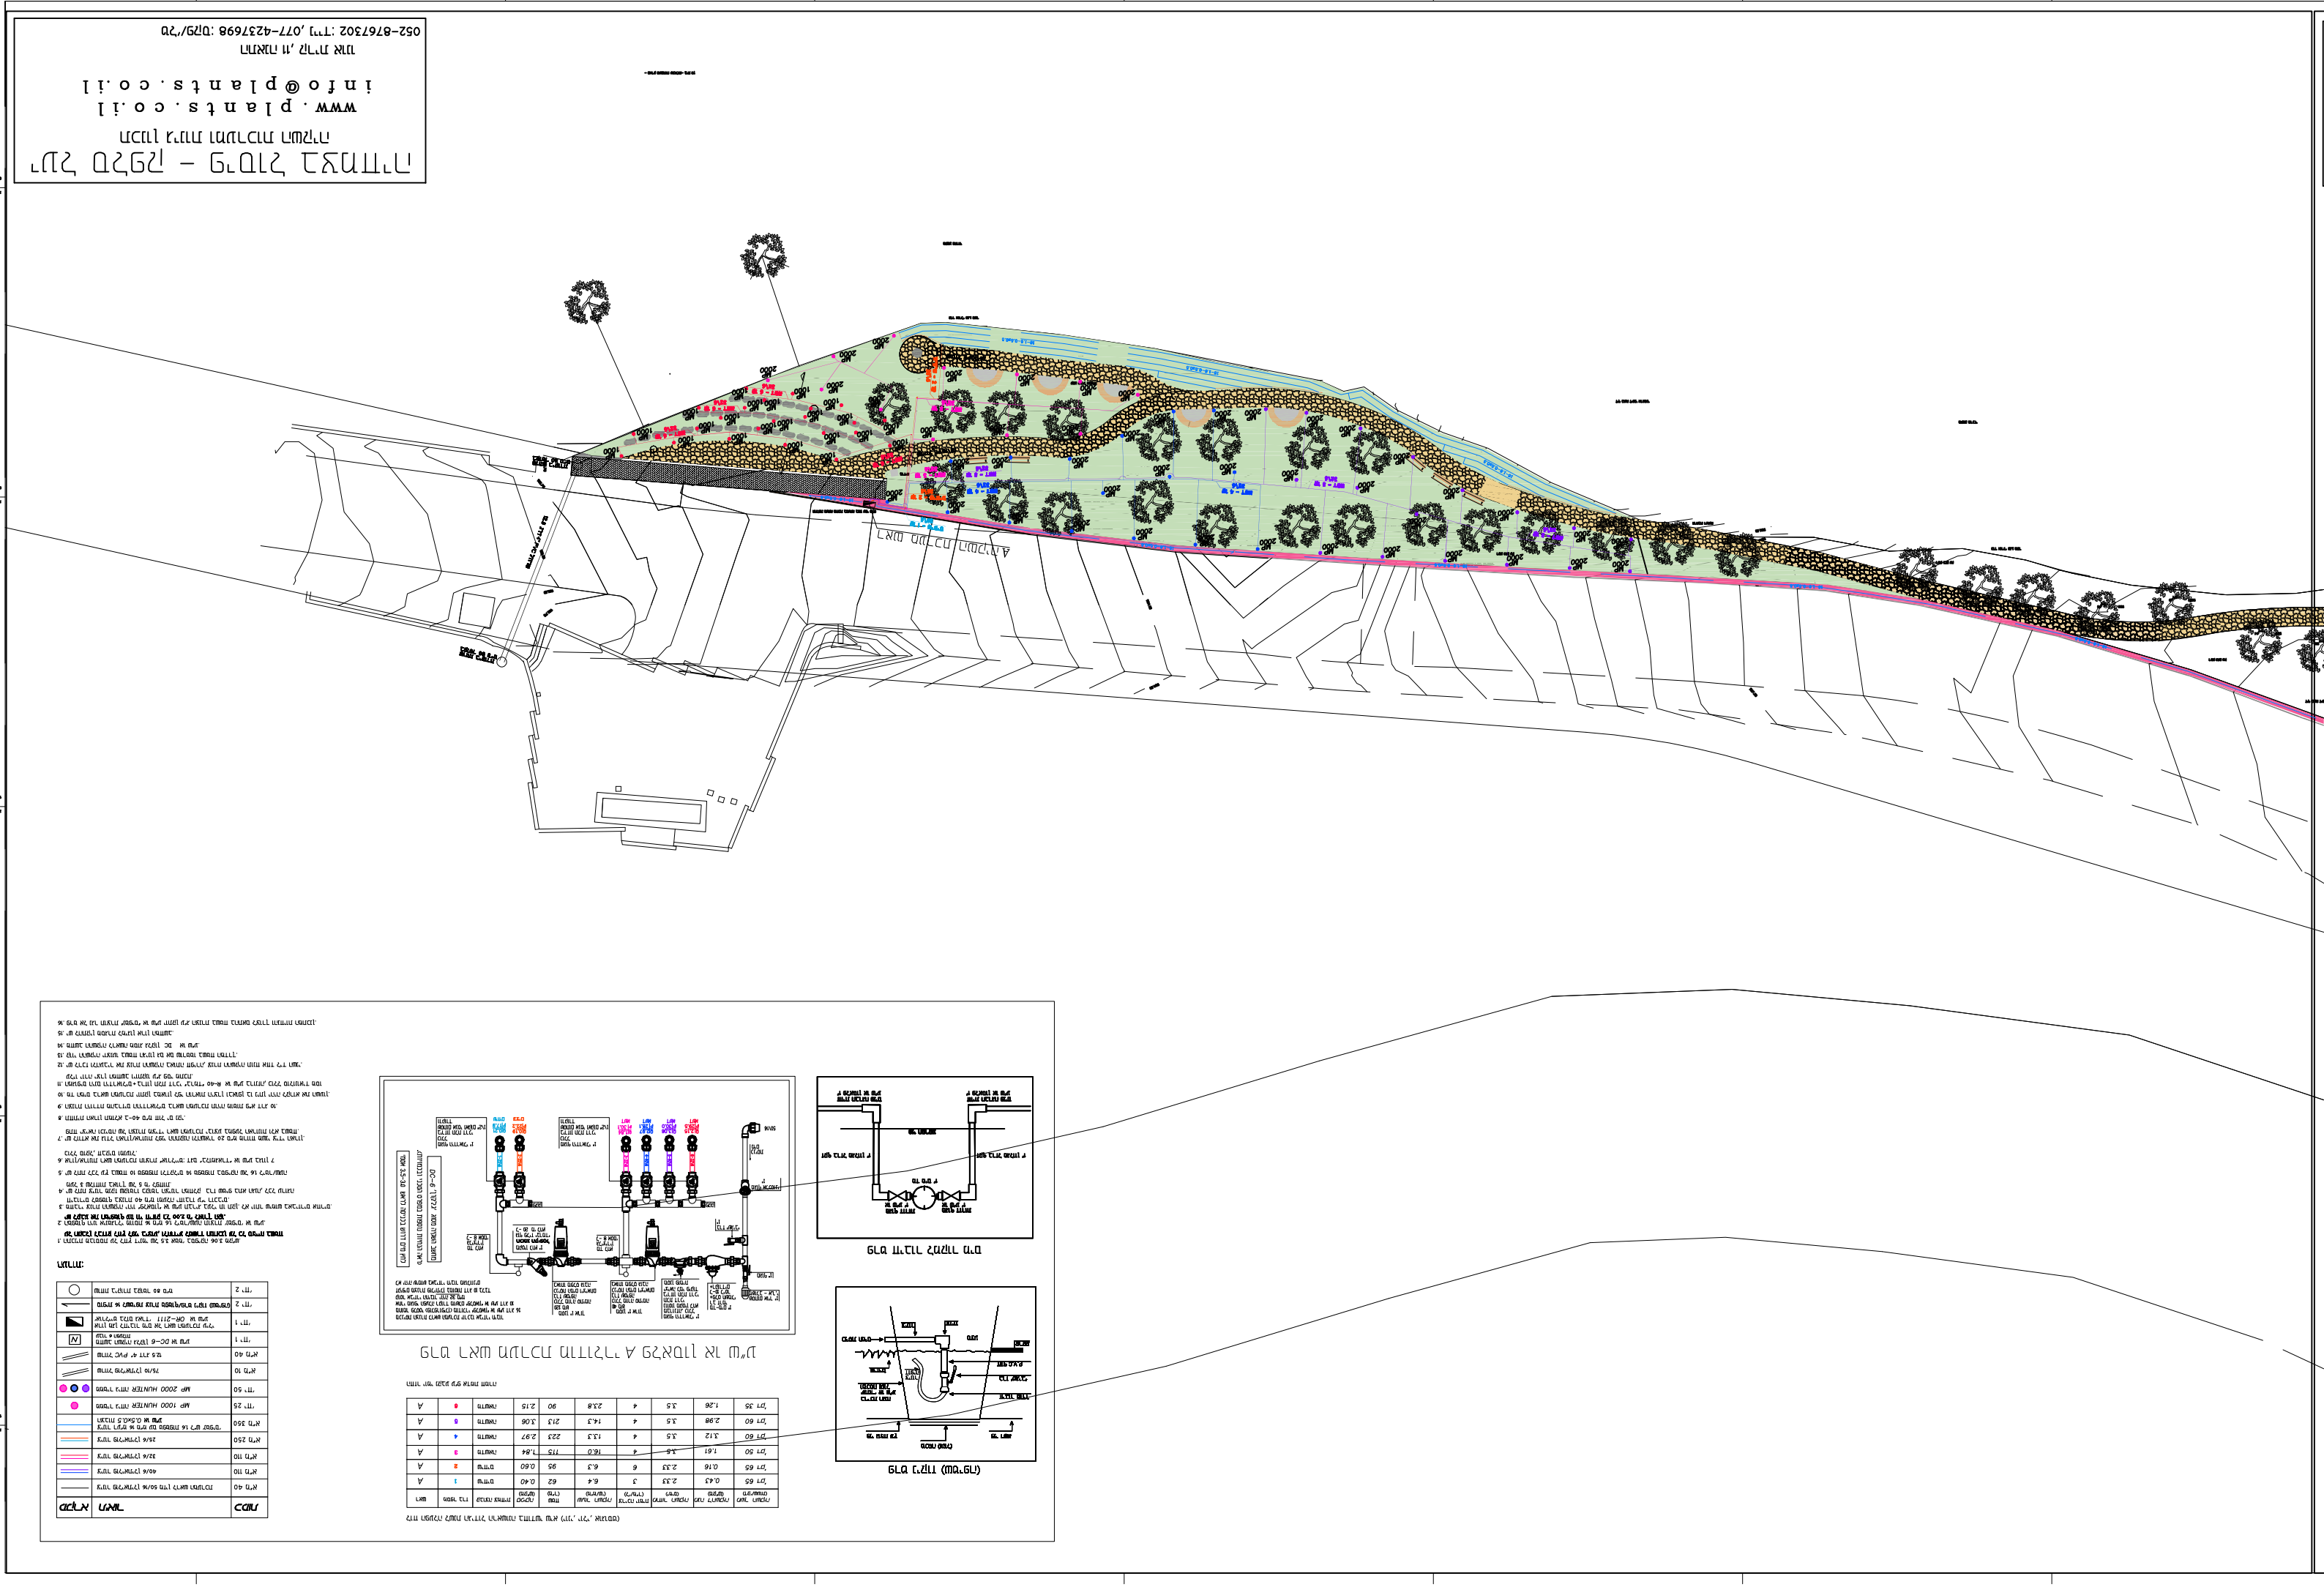
מבנה ציבור – גן אירוע לאומי
מבנה ציבור מאוחד מקומי
www.plants.co.il
info@plants.co.il
מהנדס מ. קדם אור
052-8767302 :נייד ,077-4237698 :טל'/פקס
מפת מגרש
מפת מגרש
מפת מגרש