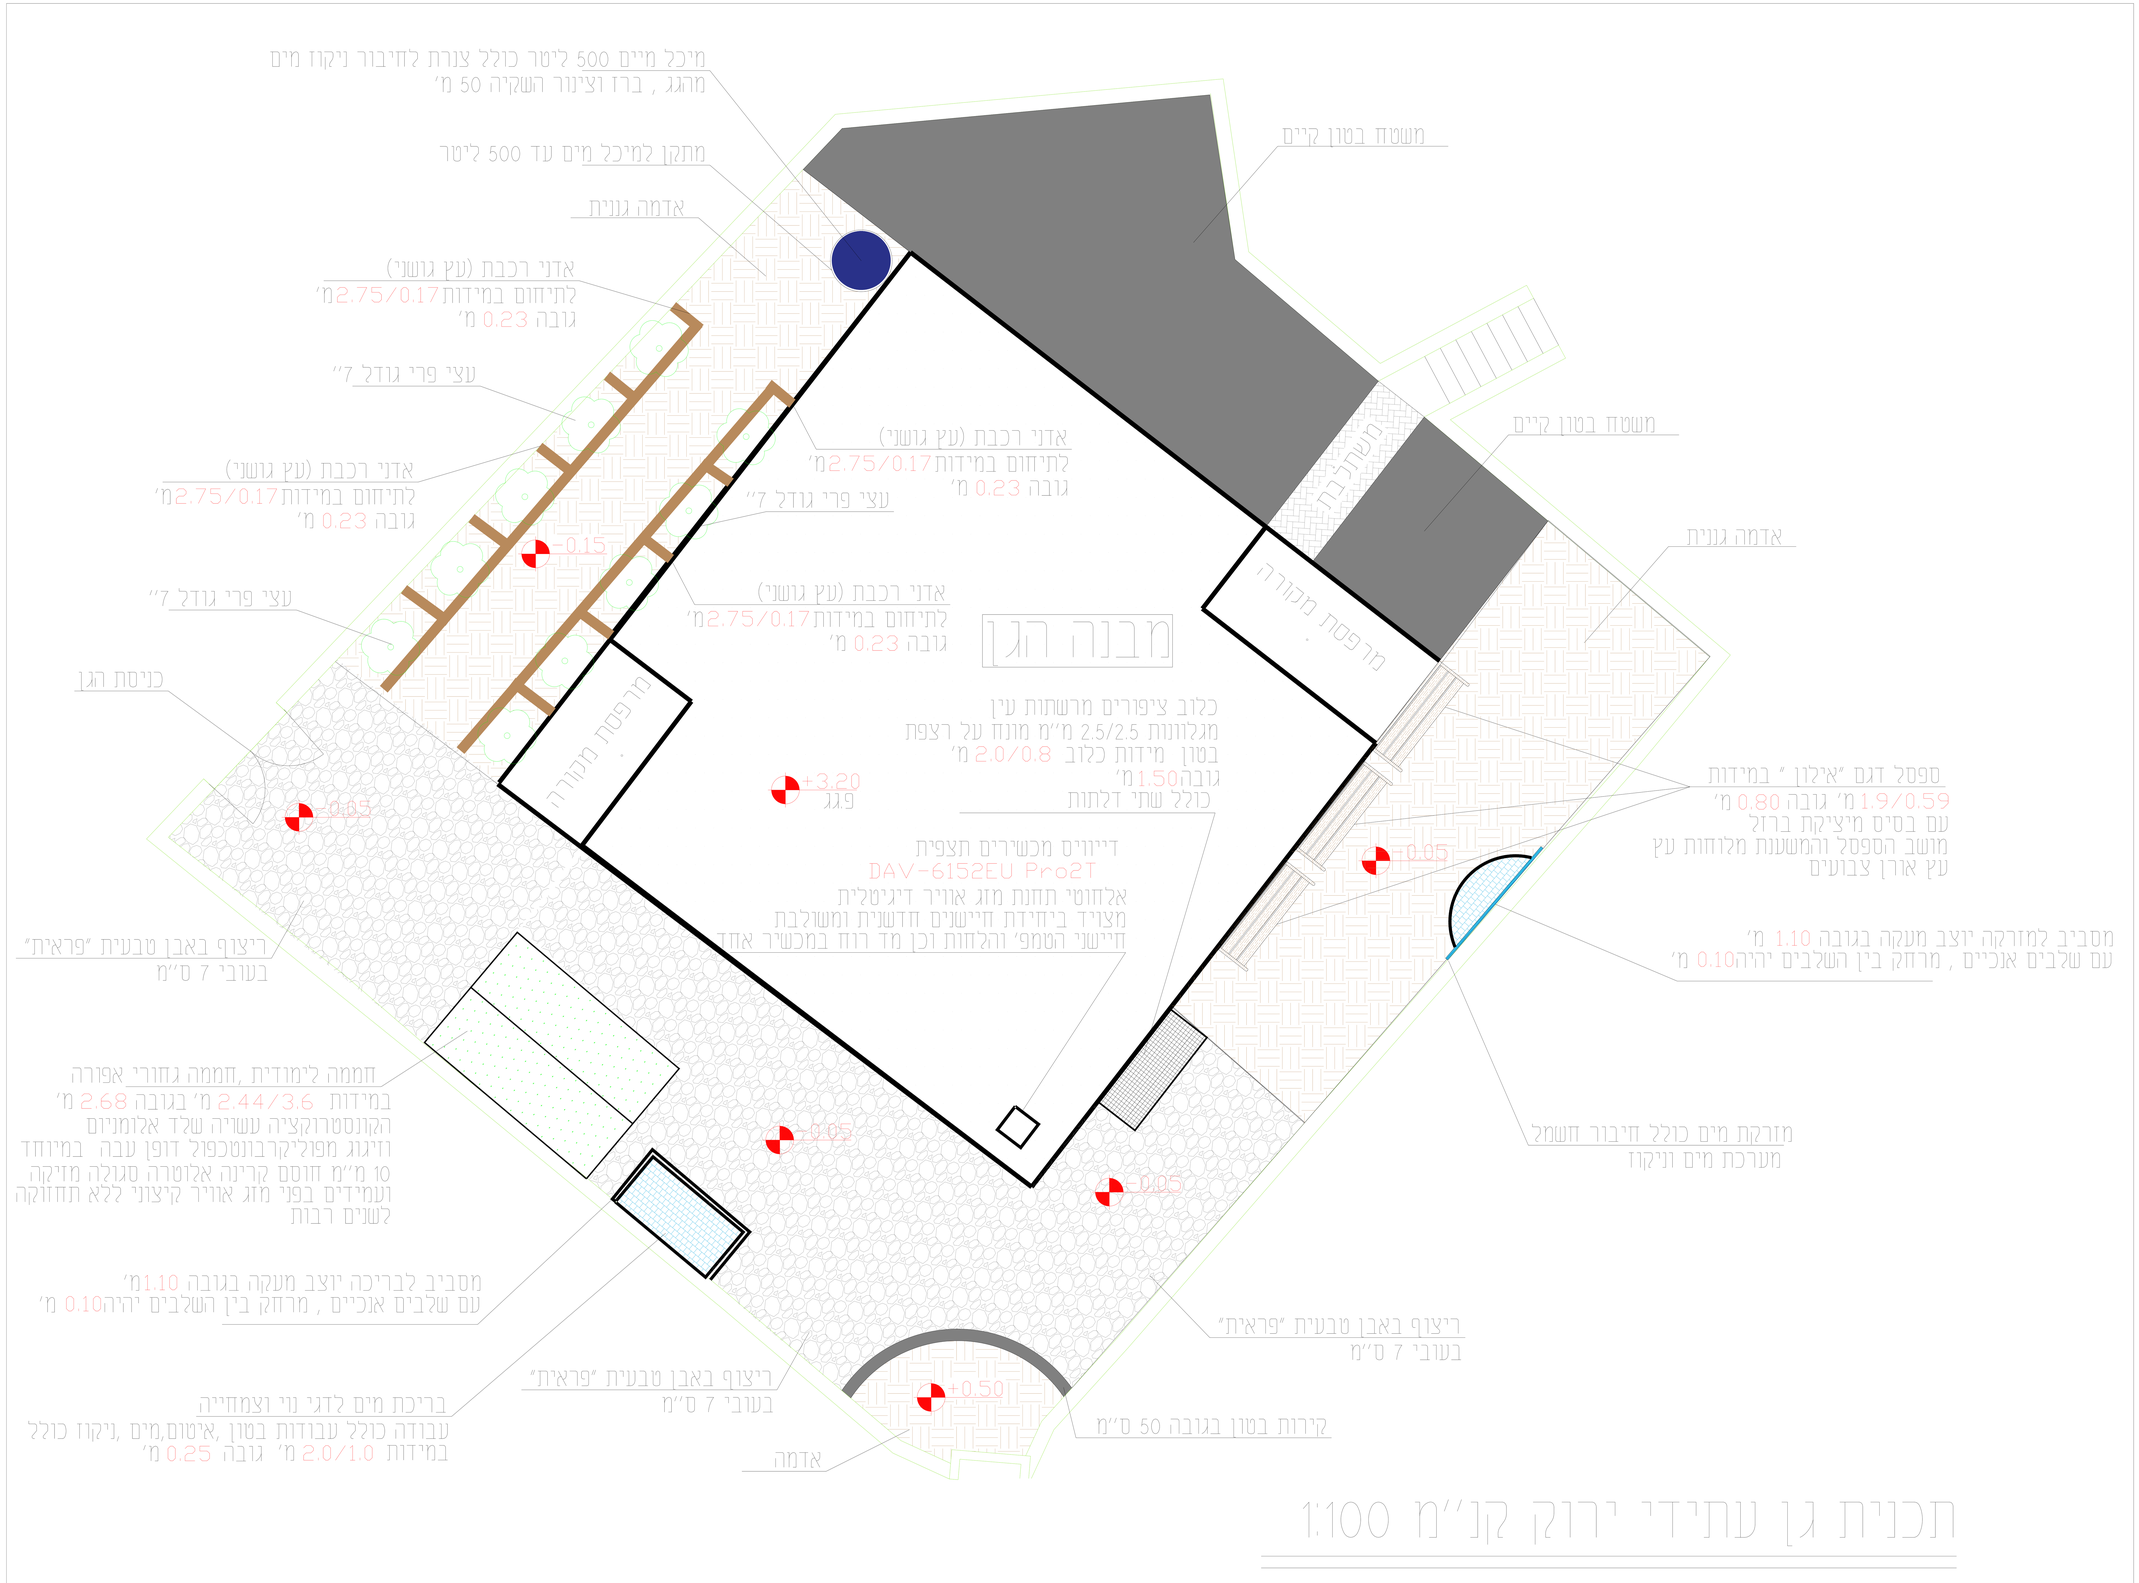

תכנית גן עתידי ירוק קנ"מ 1:100