

הערות:

1

2

3

4

5

6

7

8

9

עדכונים

תאריך עדכון

07/05/23

סדרה

01

תיאור העדכון:

לוח תפוצה:

תאריך:

07/05/23

תפוצה:

יזם

אדריכל

מפקח

מודד

יועץ קרקע

יועץ חשמל

יועץ אינסטלציה

הג"א

יועץ פיתוח

יועץ מיזוג אויר

יועץ מעביות

יועץ במיחות

קבלן

מהנדס בודק

מקרא

חתך מצב קיים

חתך גבוהים מתוכננים

שם פרוייקט:

פארק הר צפריר
-בית ג'אן-

שם תוכנית:

תכנון גבהים-1

מס' עבודה:

03

מס' גיליון:

03

קנה מידה:

1:200

למכרז● לעיון○ לאישור○ לביצוע○

מתכנן: חייר טויליץ

מידות גיליון

A-0

שרטט: חיר טויליץ

מחזורת: 01

מאשר: חייר טויליץ

תאריך אישור: 07/05/23

אופק הנדסת מבנים

ניהול פרויקטים

ופיקוח בנייה

מהנדס קונסטרוקציה: אינג טויליץ חיר


מספר רישיון: 8466591

כפר פקיעין מיקוד 24914 ת.ד. 54


טלפון: 0547751732 פקס: 0774701823

EMAIL: swaileh@ofek5.com


חתך לאורך מעבר לתצפית

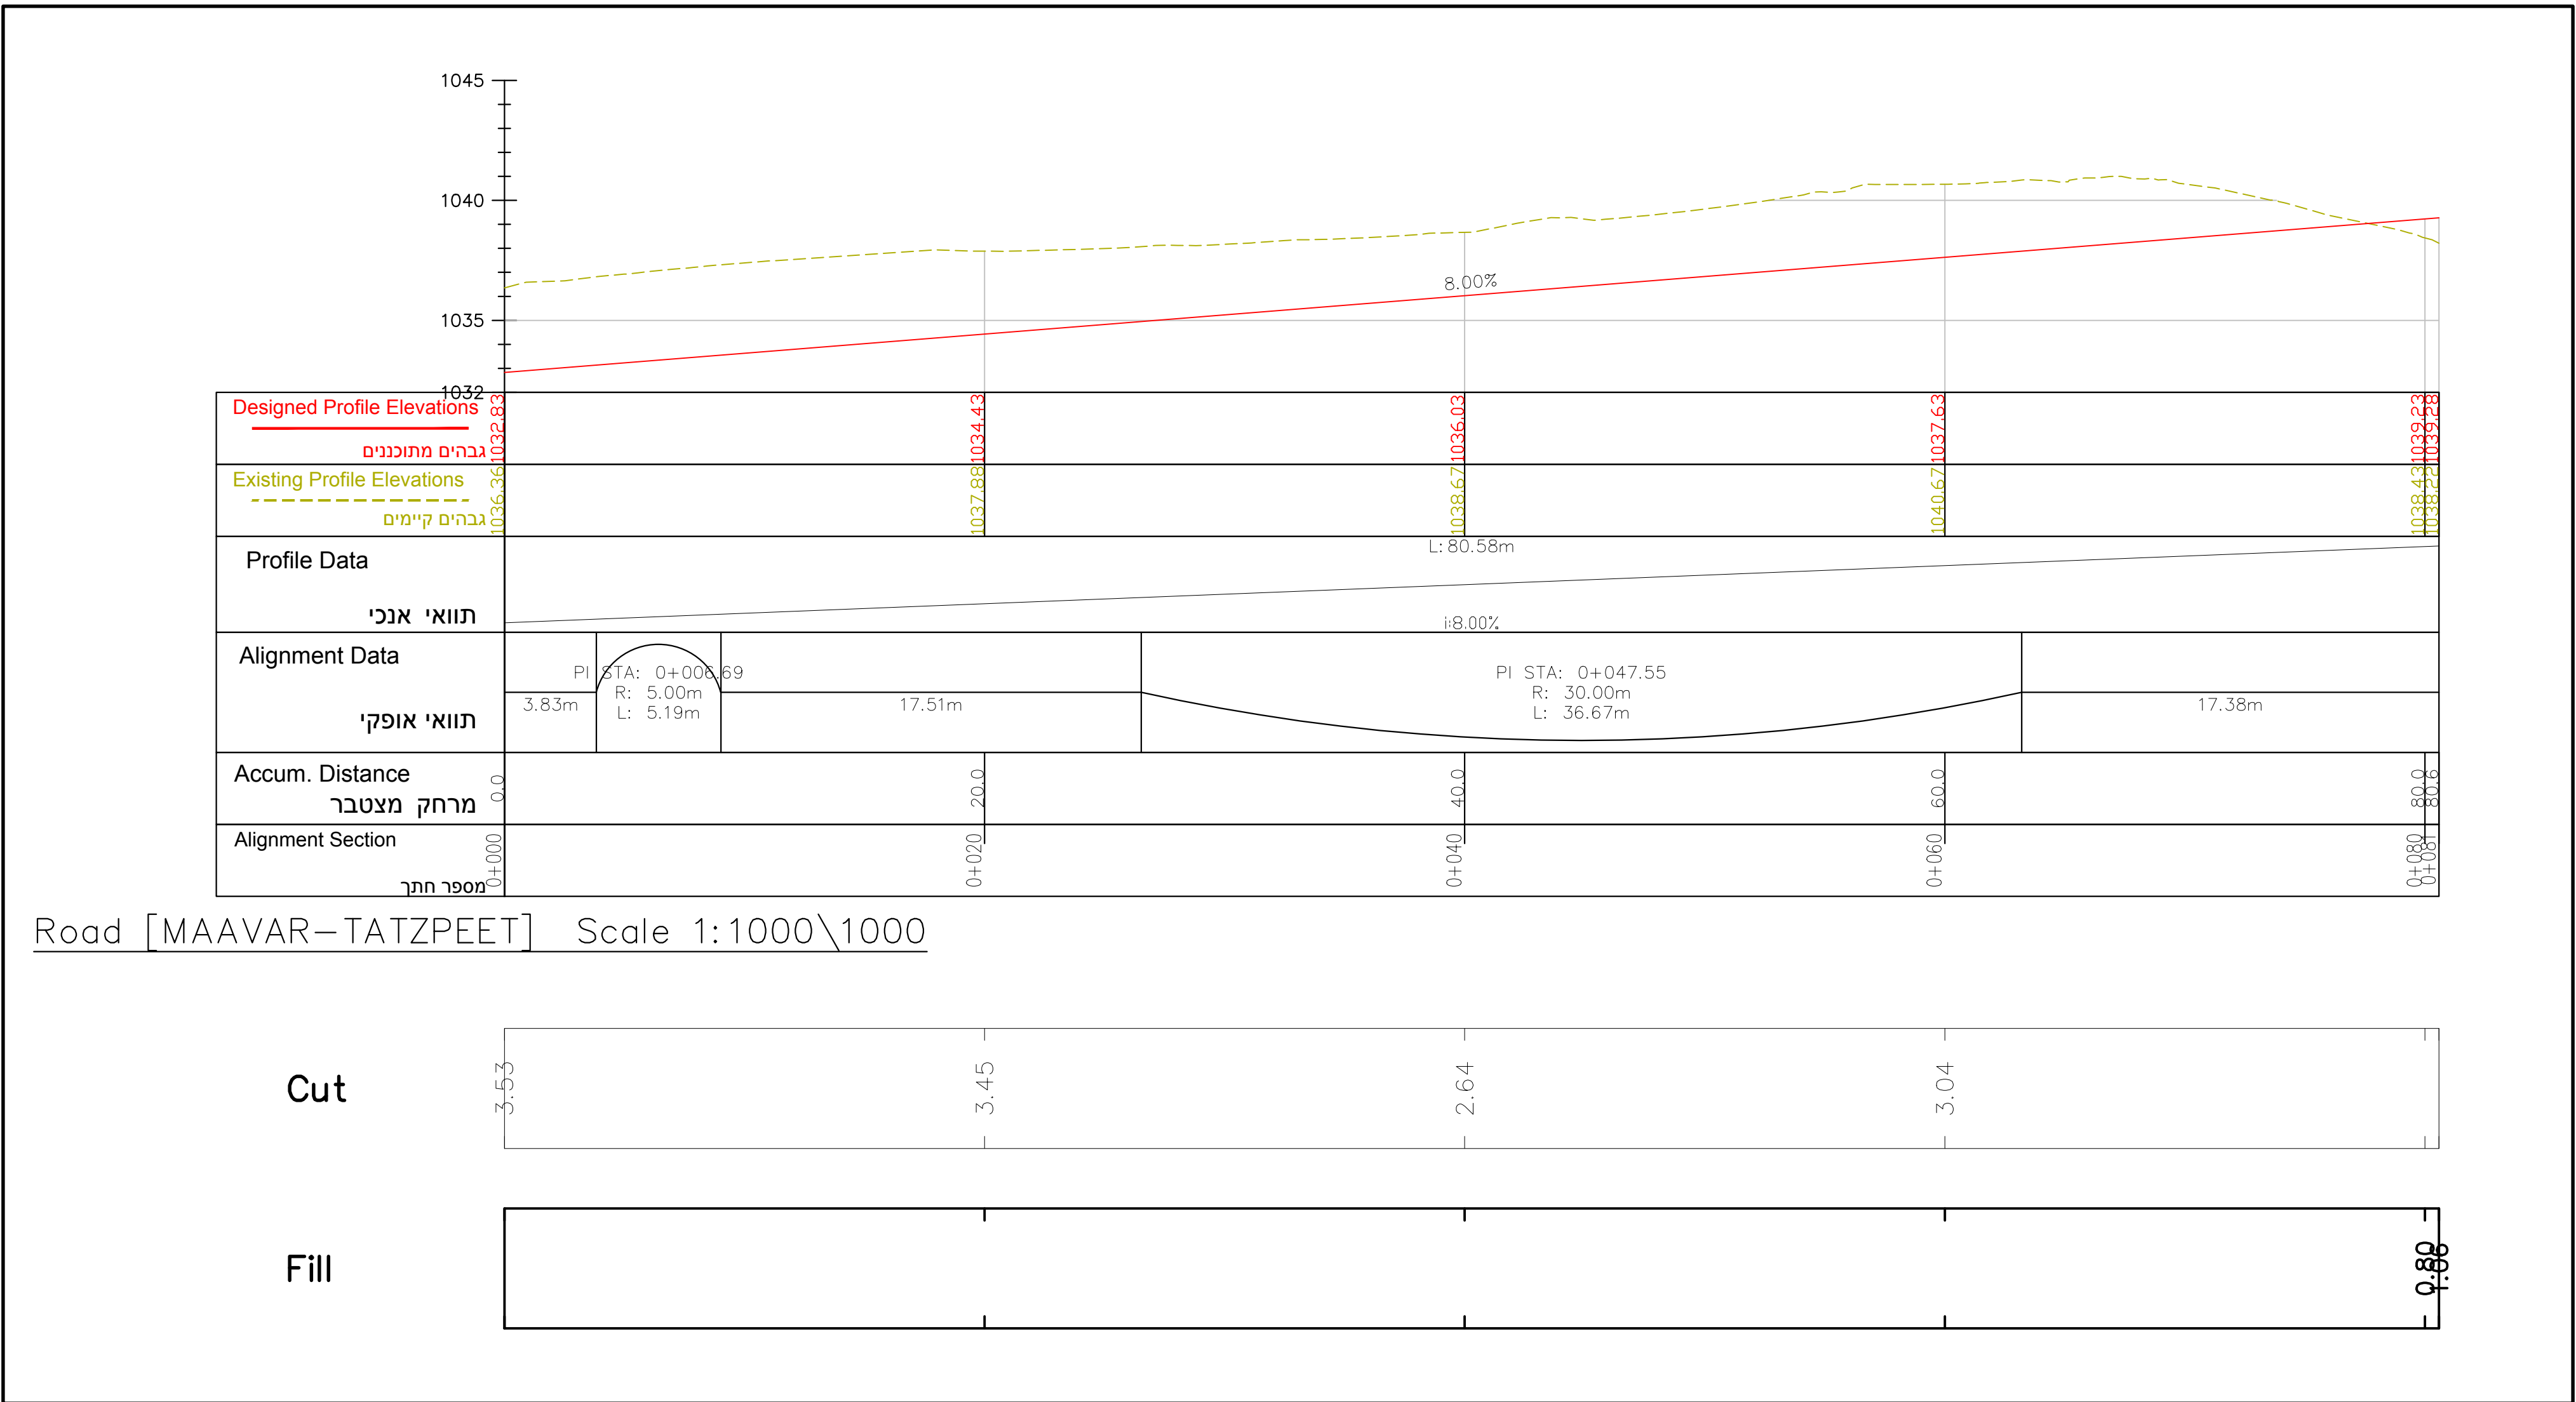

חתך לאורך גשר העץ

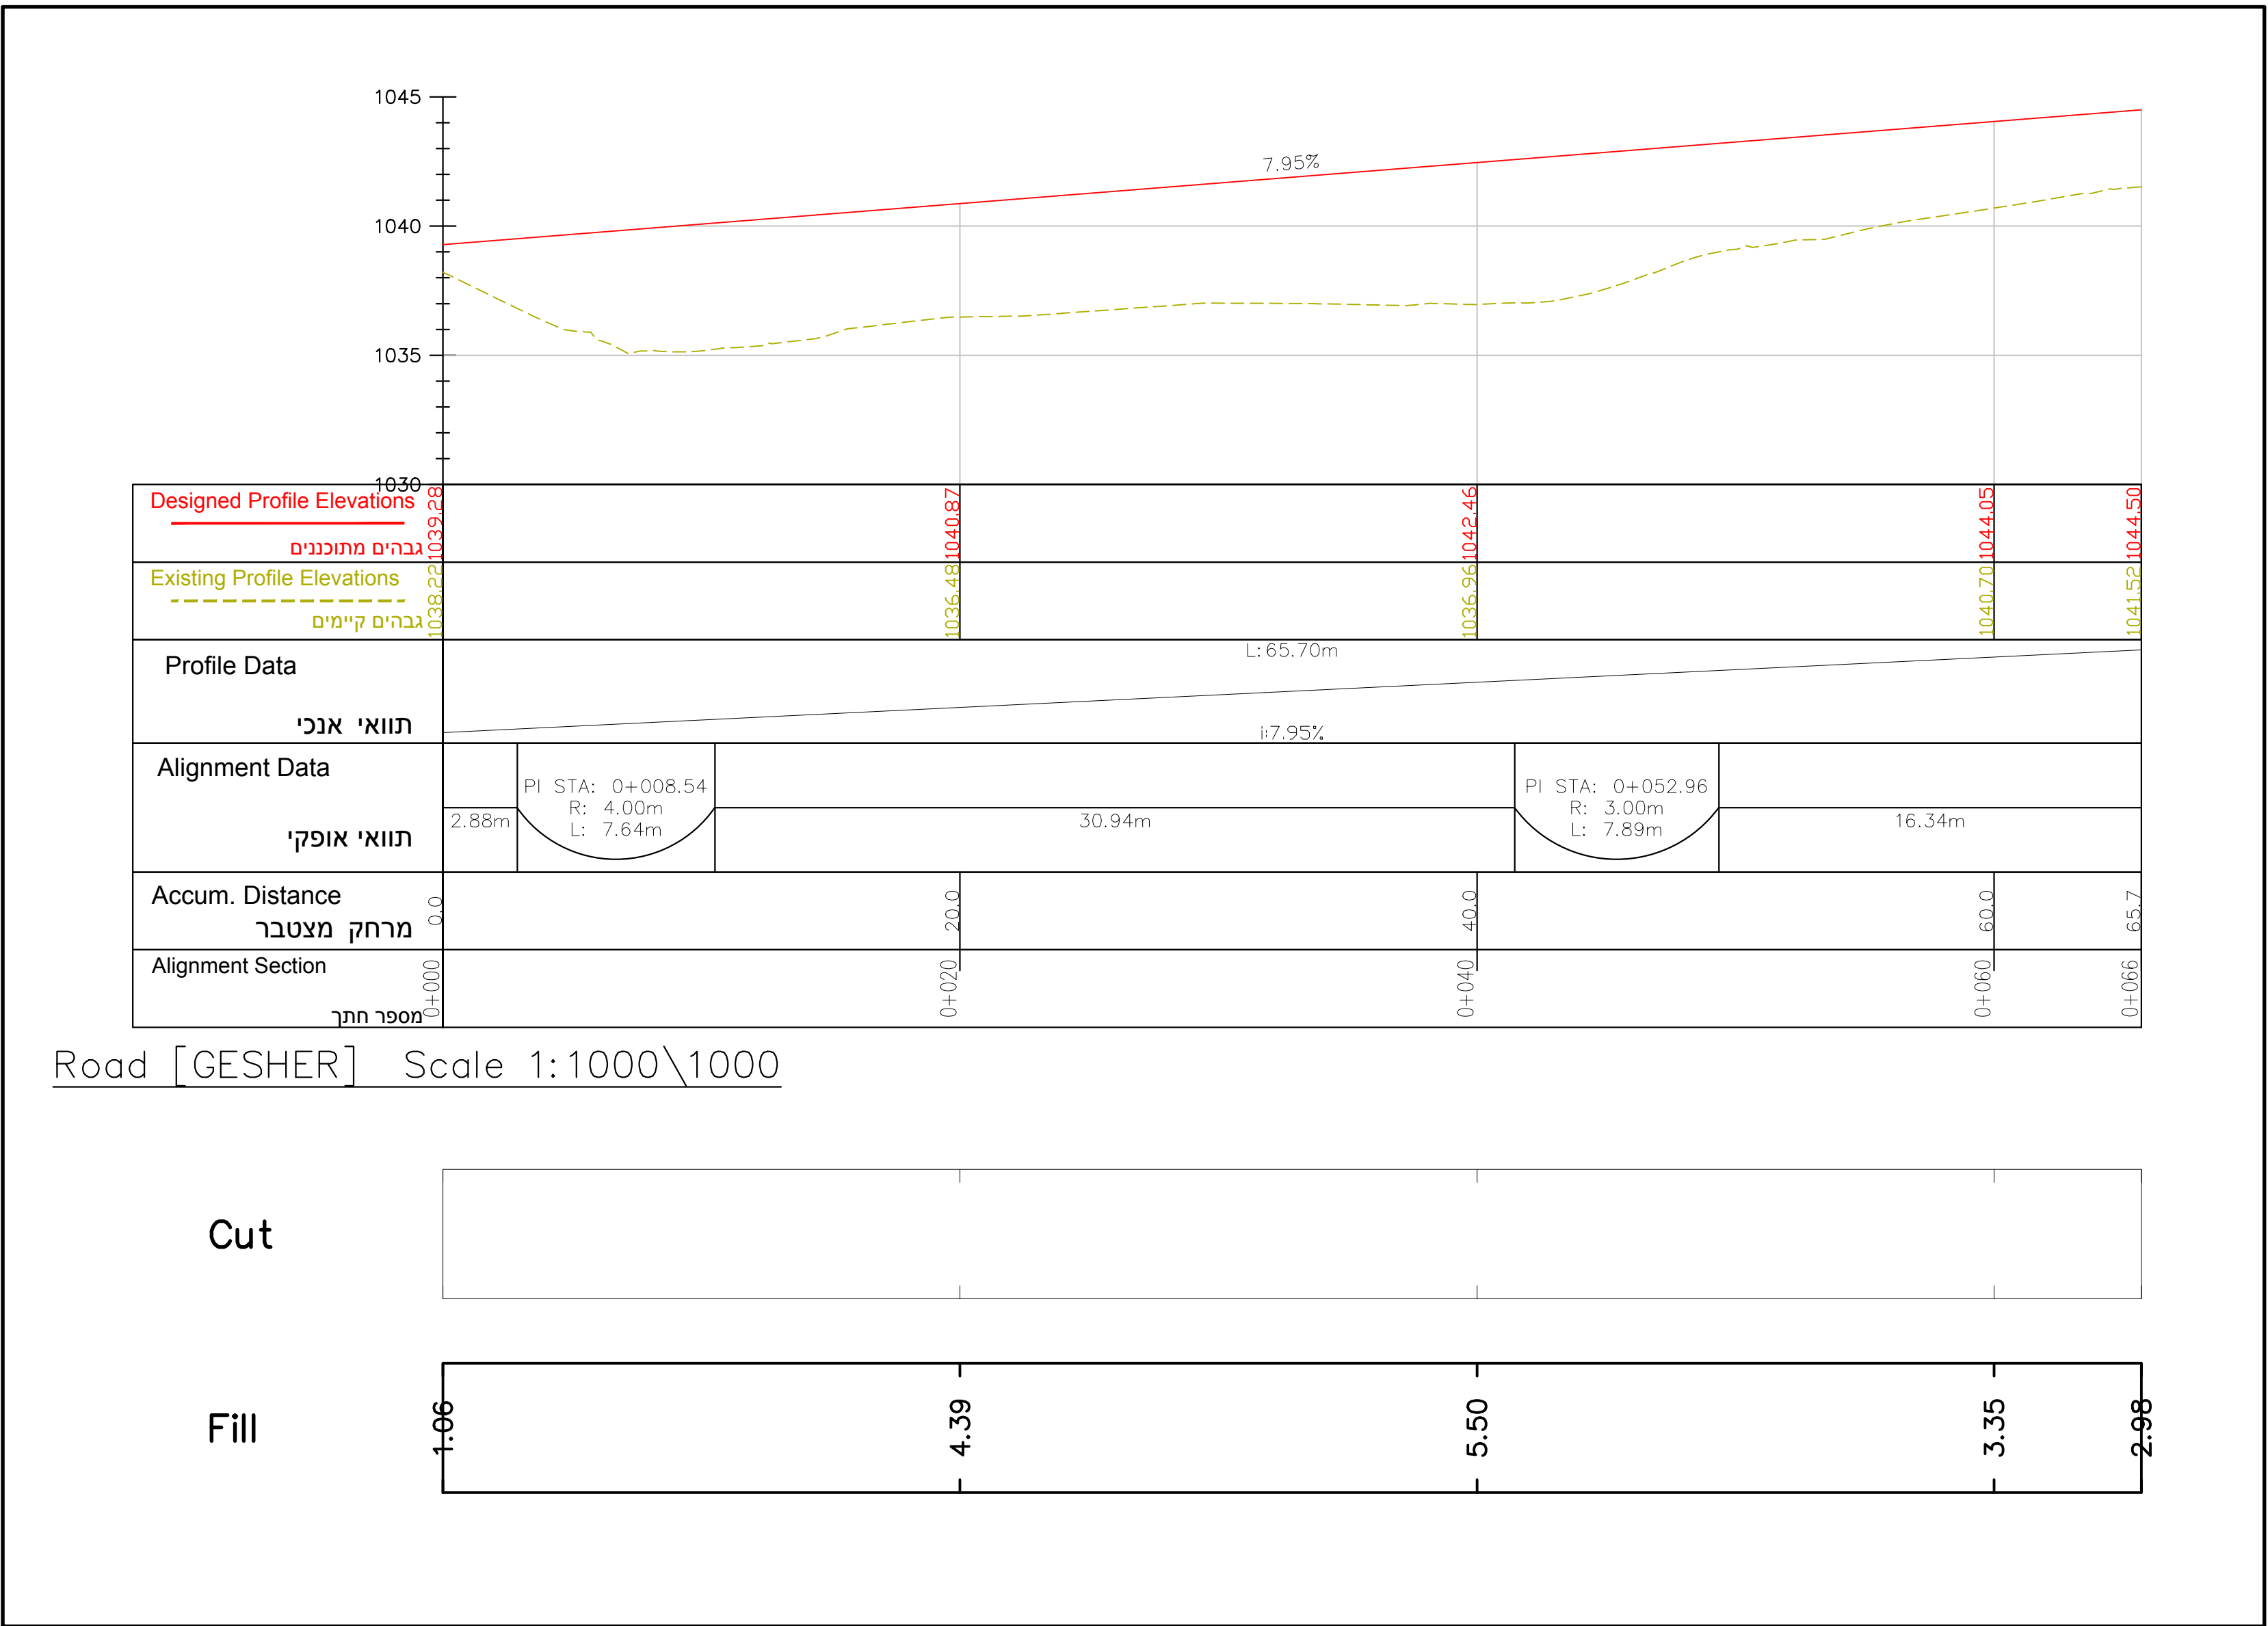

חתך חניון-2

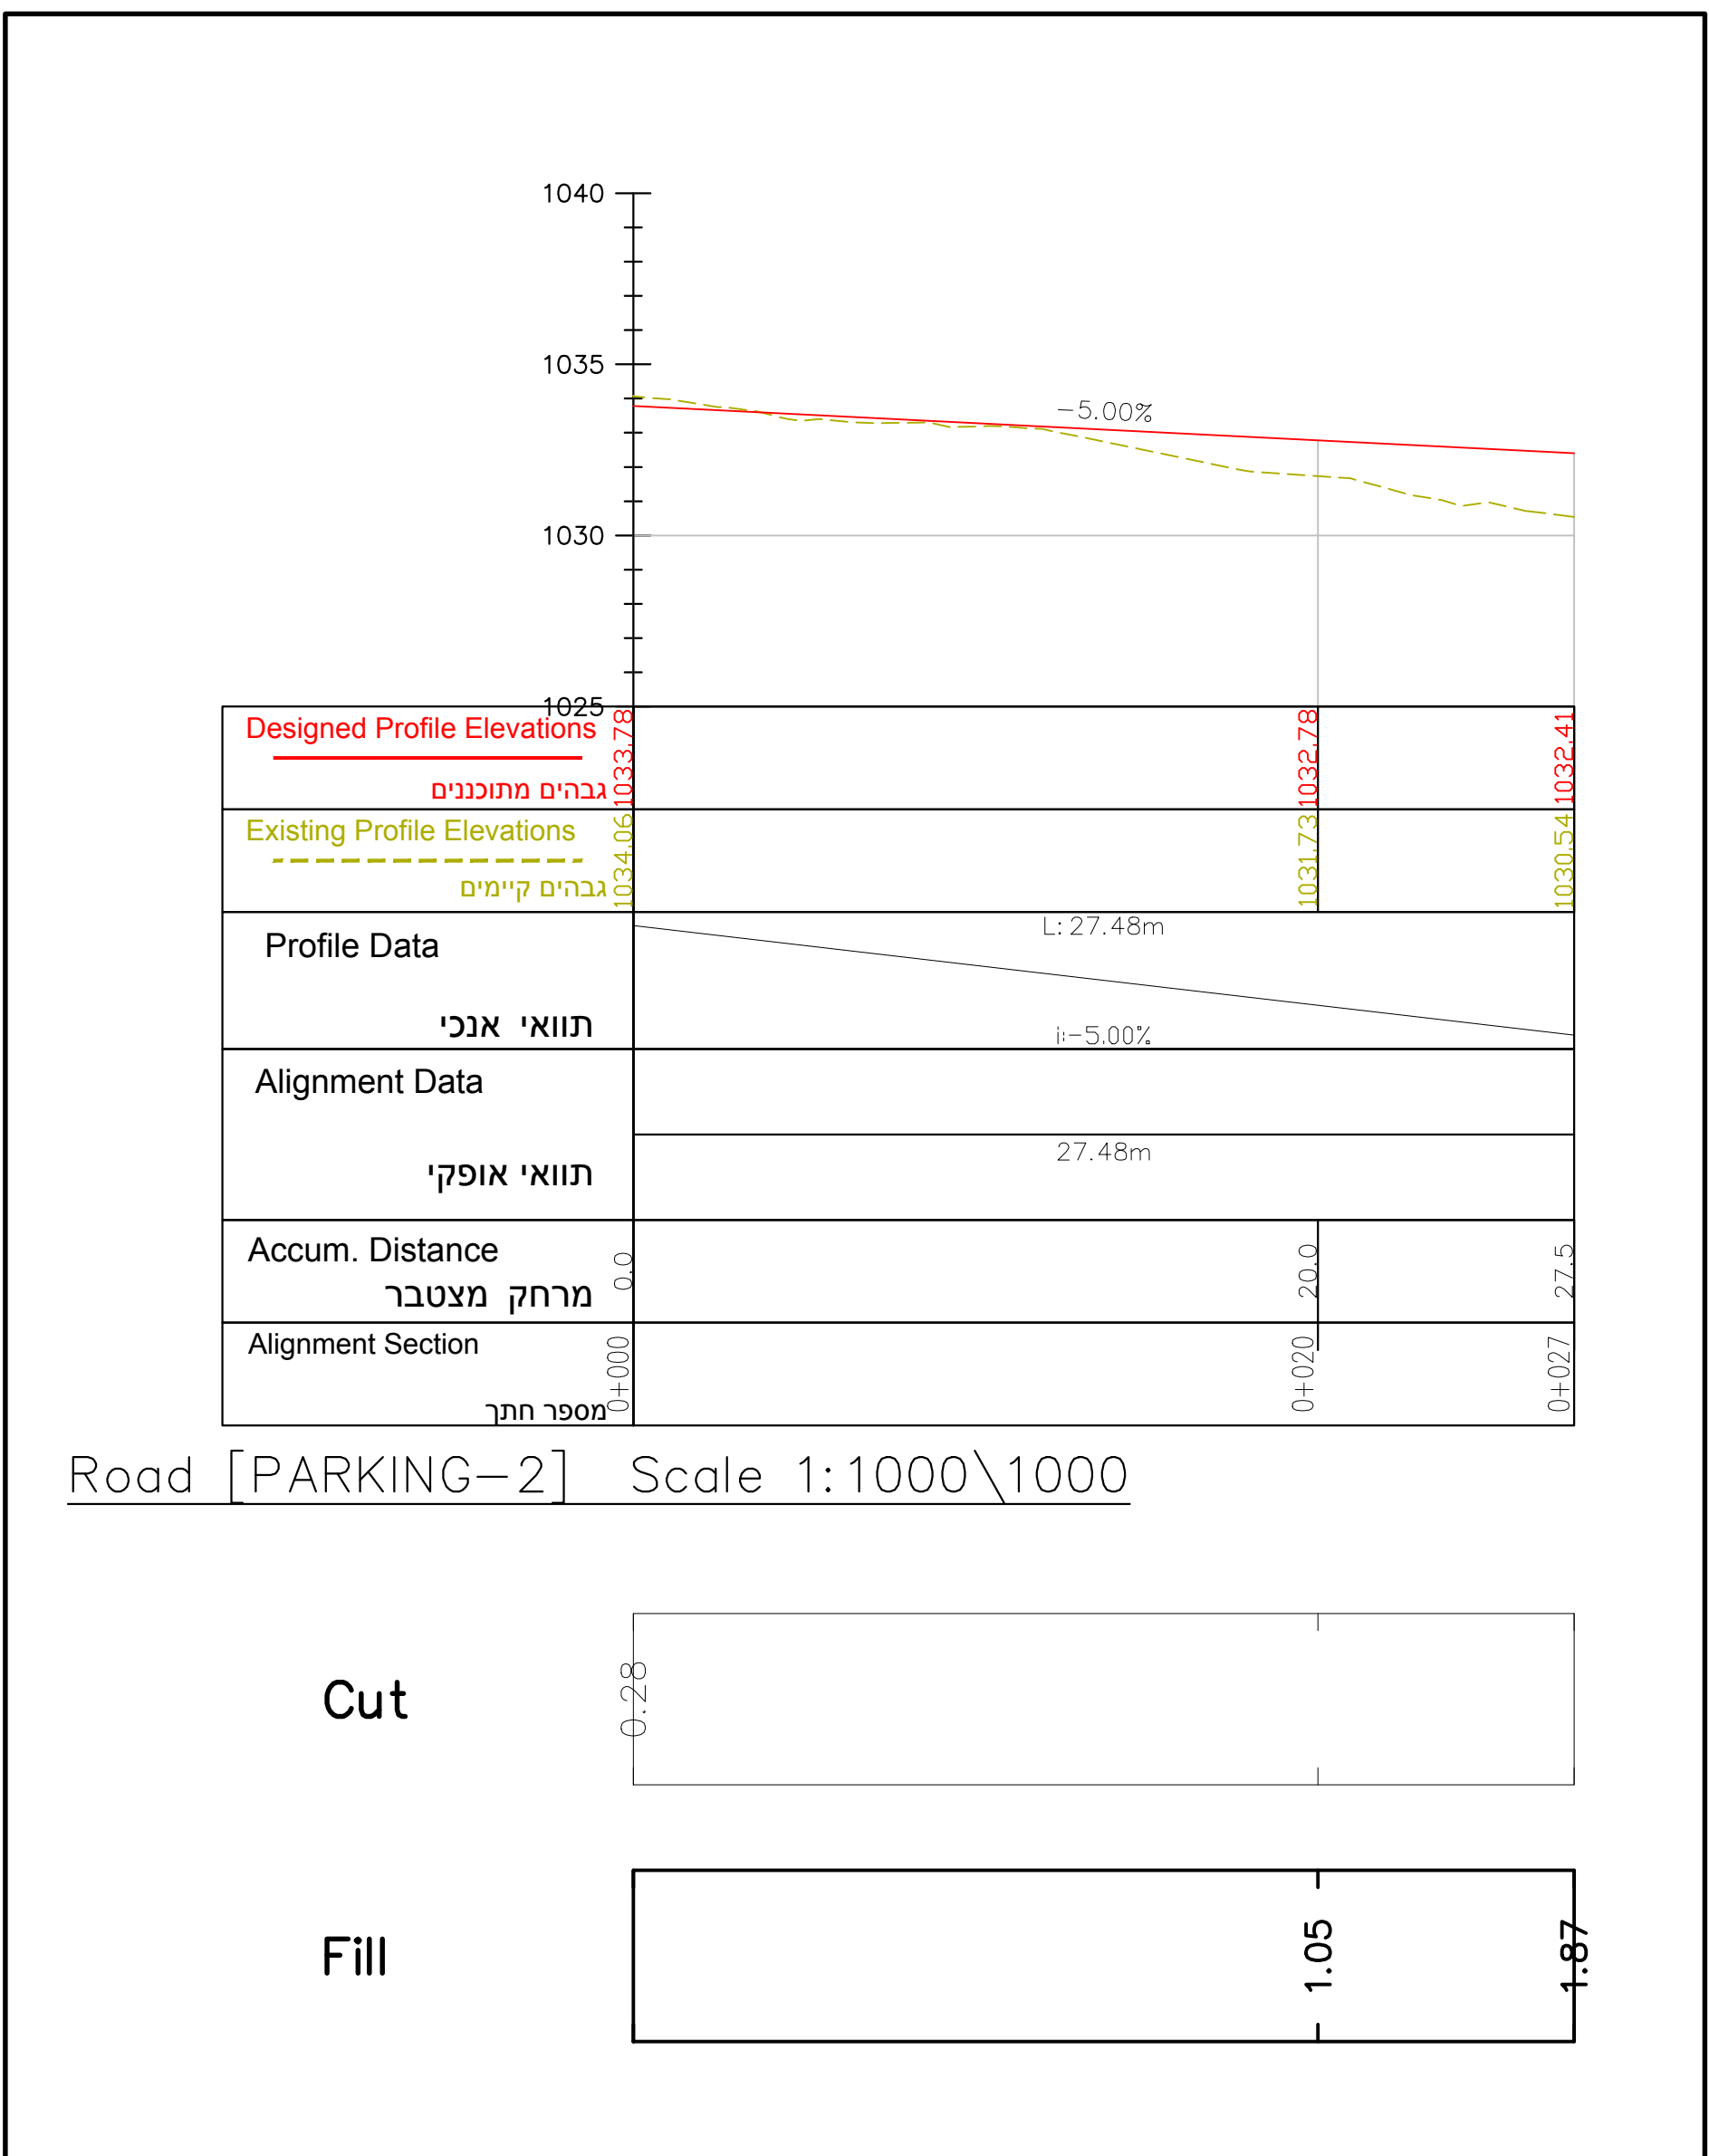

חתך חניון-1

