




פריסת קיר חיצוני למעבר היקפי

 

פריסת קיר מעבר לתצפית

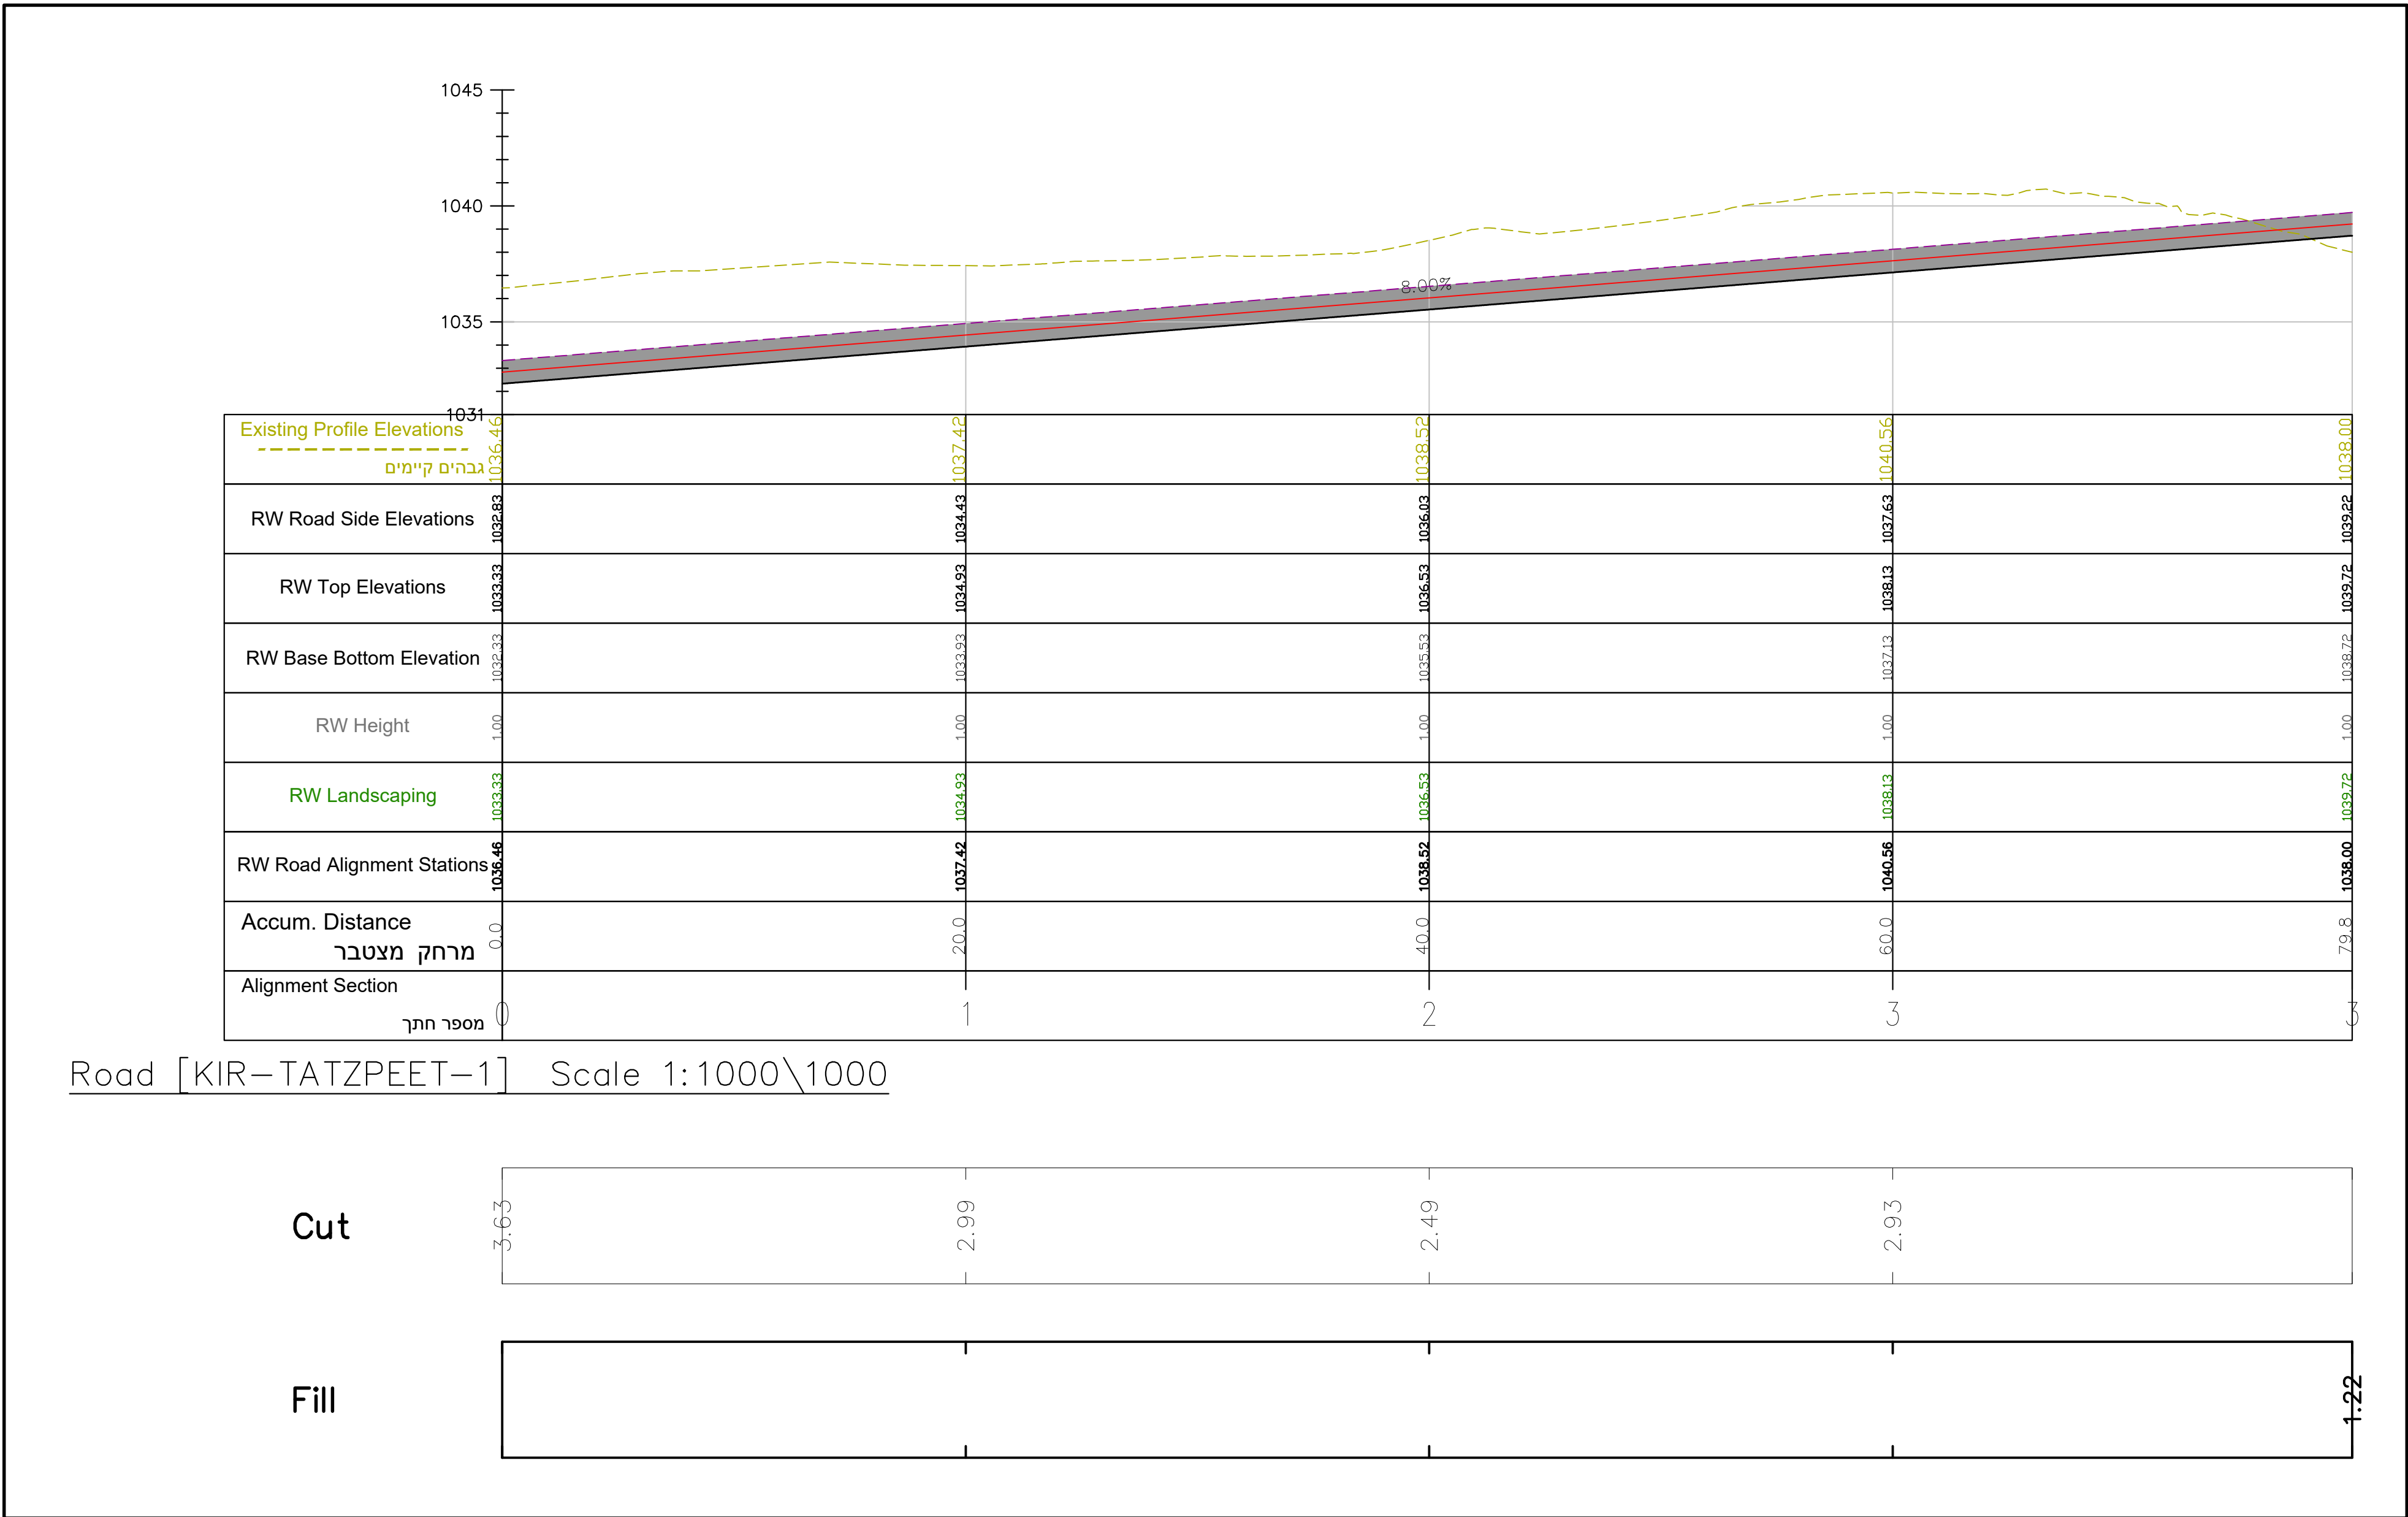

פריסת קיר חיצוני לחניון

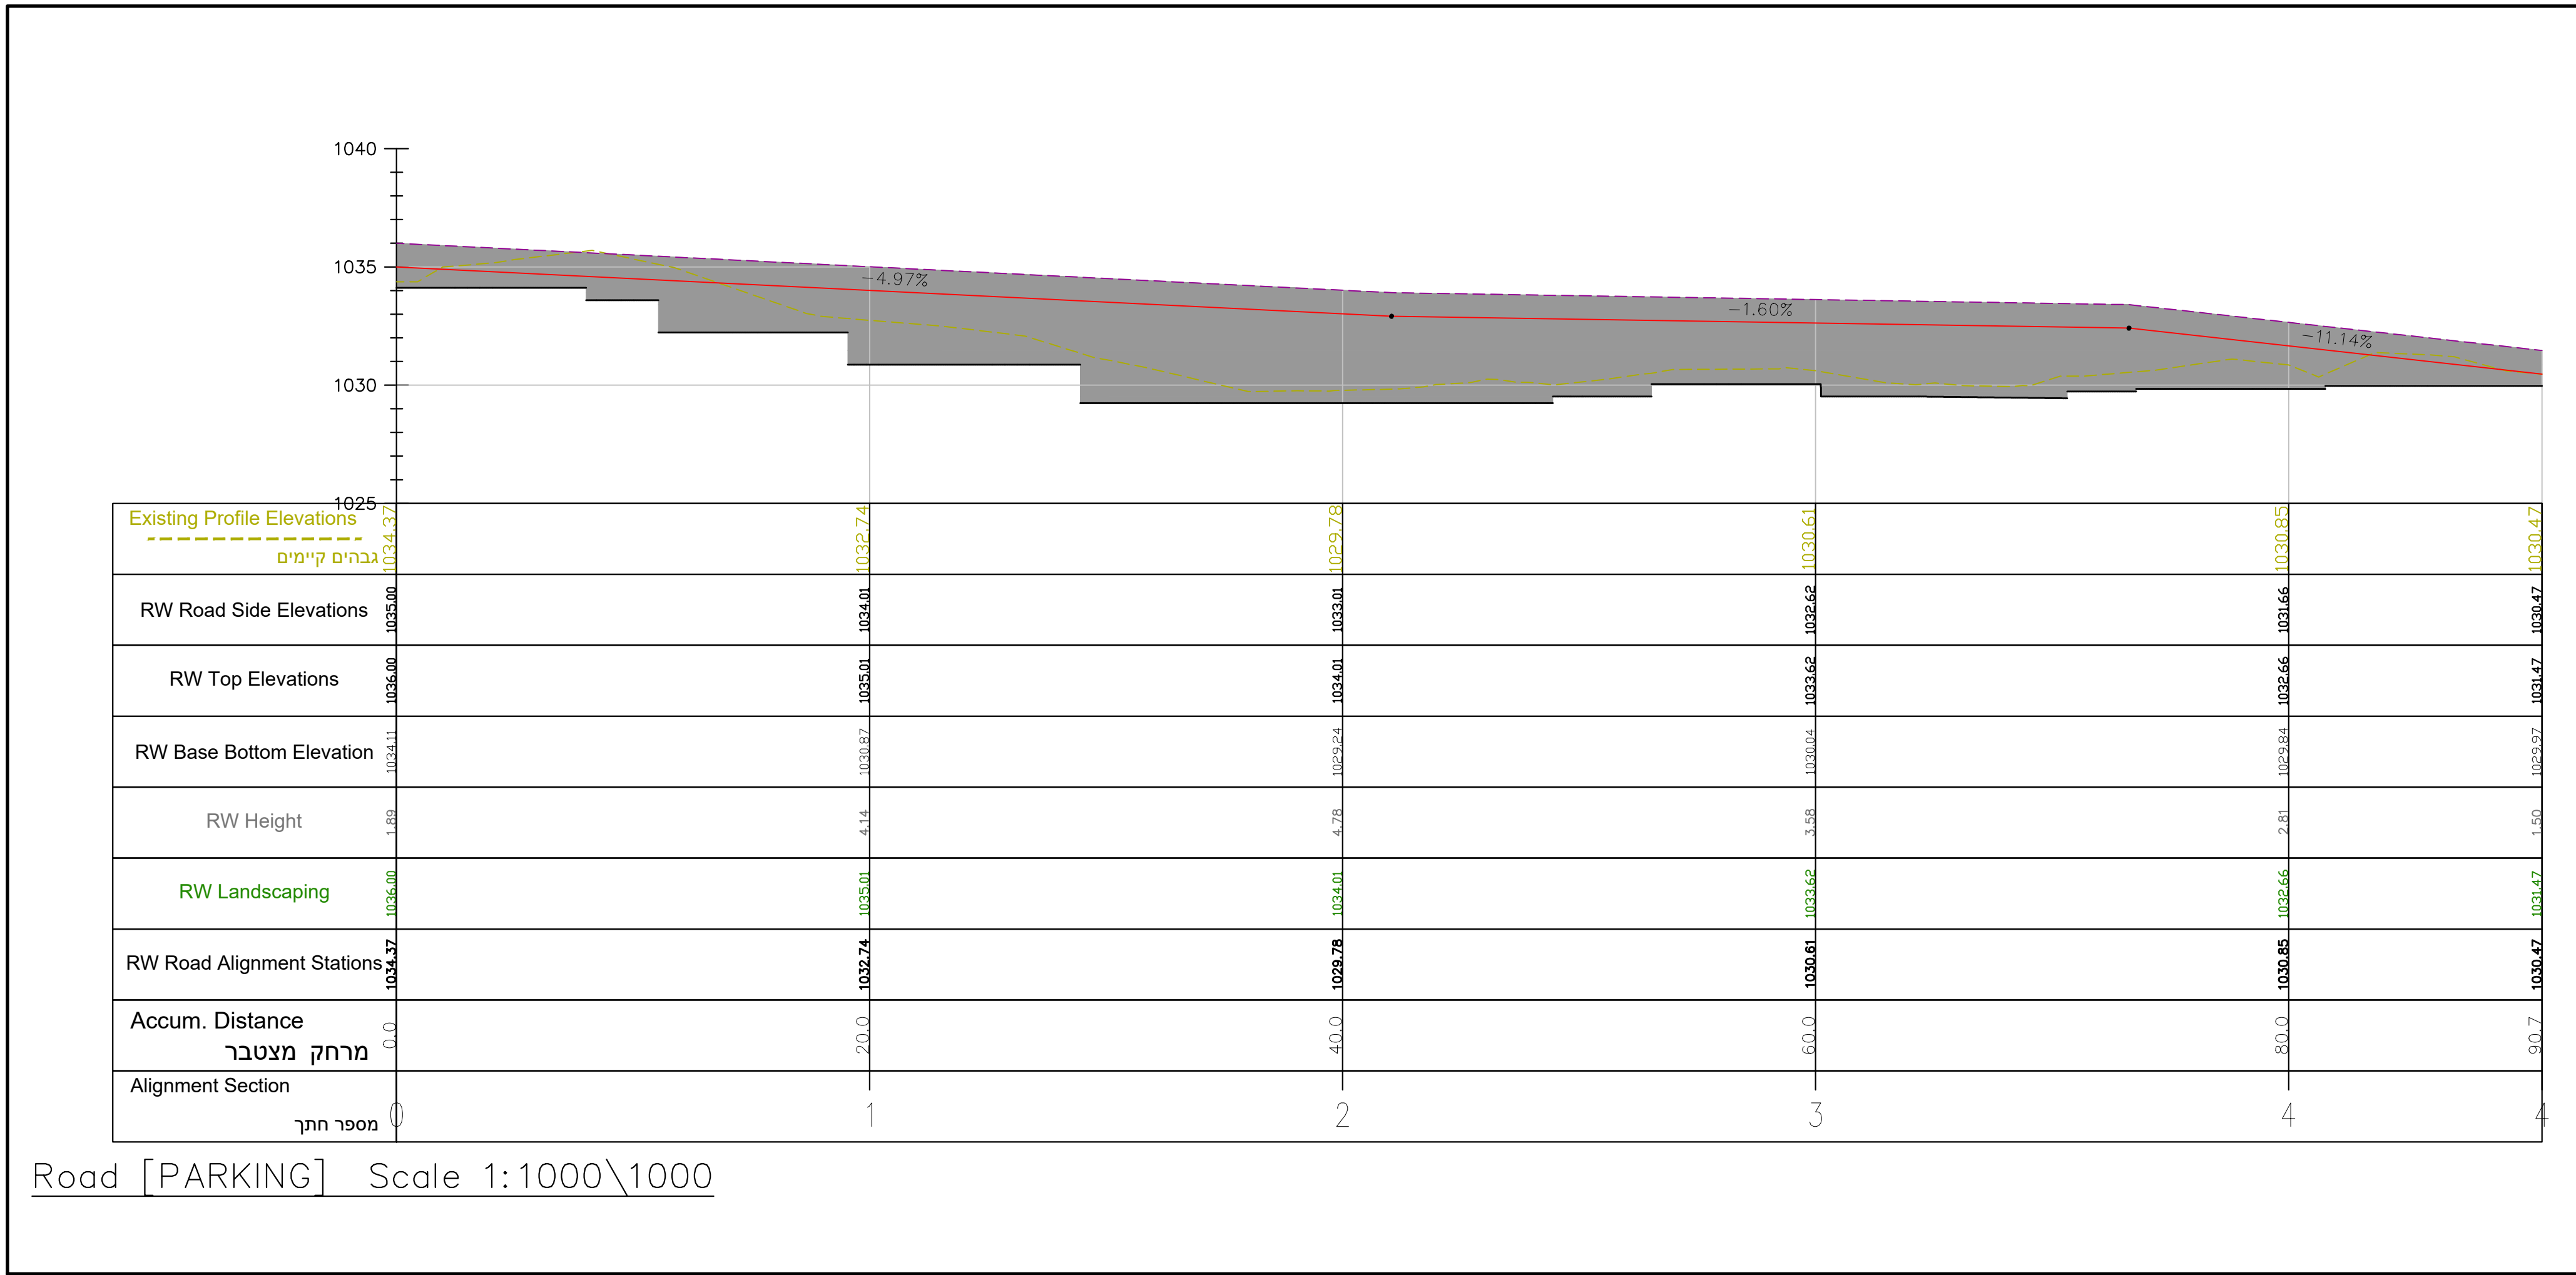

הערות:

1
2
3
4
5
6
7
8
9

עדכונים

תאריך עדכון

מחירה

07/05/23

01

תיאור העדכון:

כוח תפוצה:

תאריך:

07/05/23

תפוצה:

יום

אדריכל

ספצח

מודד

יועץ קרקע

יועץ חשבול

יועץ אינסטלציה

ה"א

יועץ פיתוח

יועץ מיזוג אוויר

יועץ מעליות

יועץ בטיחות

קבלן

מנהל בודק

מקרא

חית מצב קיים

חית גבוהים ממוכנים

ראש קיר

תחתית קיר

שם פרויקט:

פארק הר צפיר
-בית ג'אן-

שם תוכנית:

פריסת קירות

מס' עבודה:

05

מס' גיליון:

1:200

קנה מידה:

למכרז לעיון לבצוע

מתכנן:

חזיר טוילז

מידות גיליון

שרמט:

חזיר טוילז

מחודרה: 01

מאשר:

חזיר טוילז

תאריך אישור: 07/05/23

אופק הנדסת מבנים

ניהול פרויקטים

ופיקוד בנייה

מנהל קונסטרוקציה אינו טוילז חזיר

מספר רישיון: 8466591

כפר פקיעין מיקוד 24914 ת.ד. 54

טלפון: 0547751732 פקס: 0774701823

EMAIL: swalleh@ofek5.com