


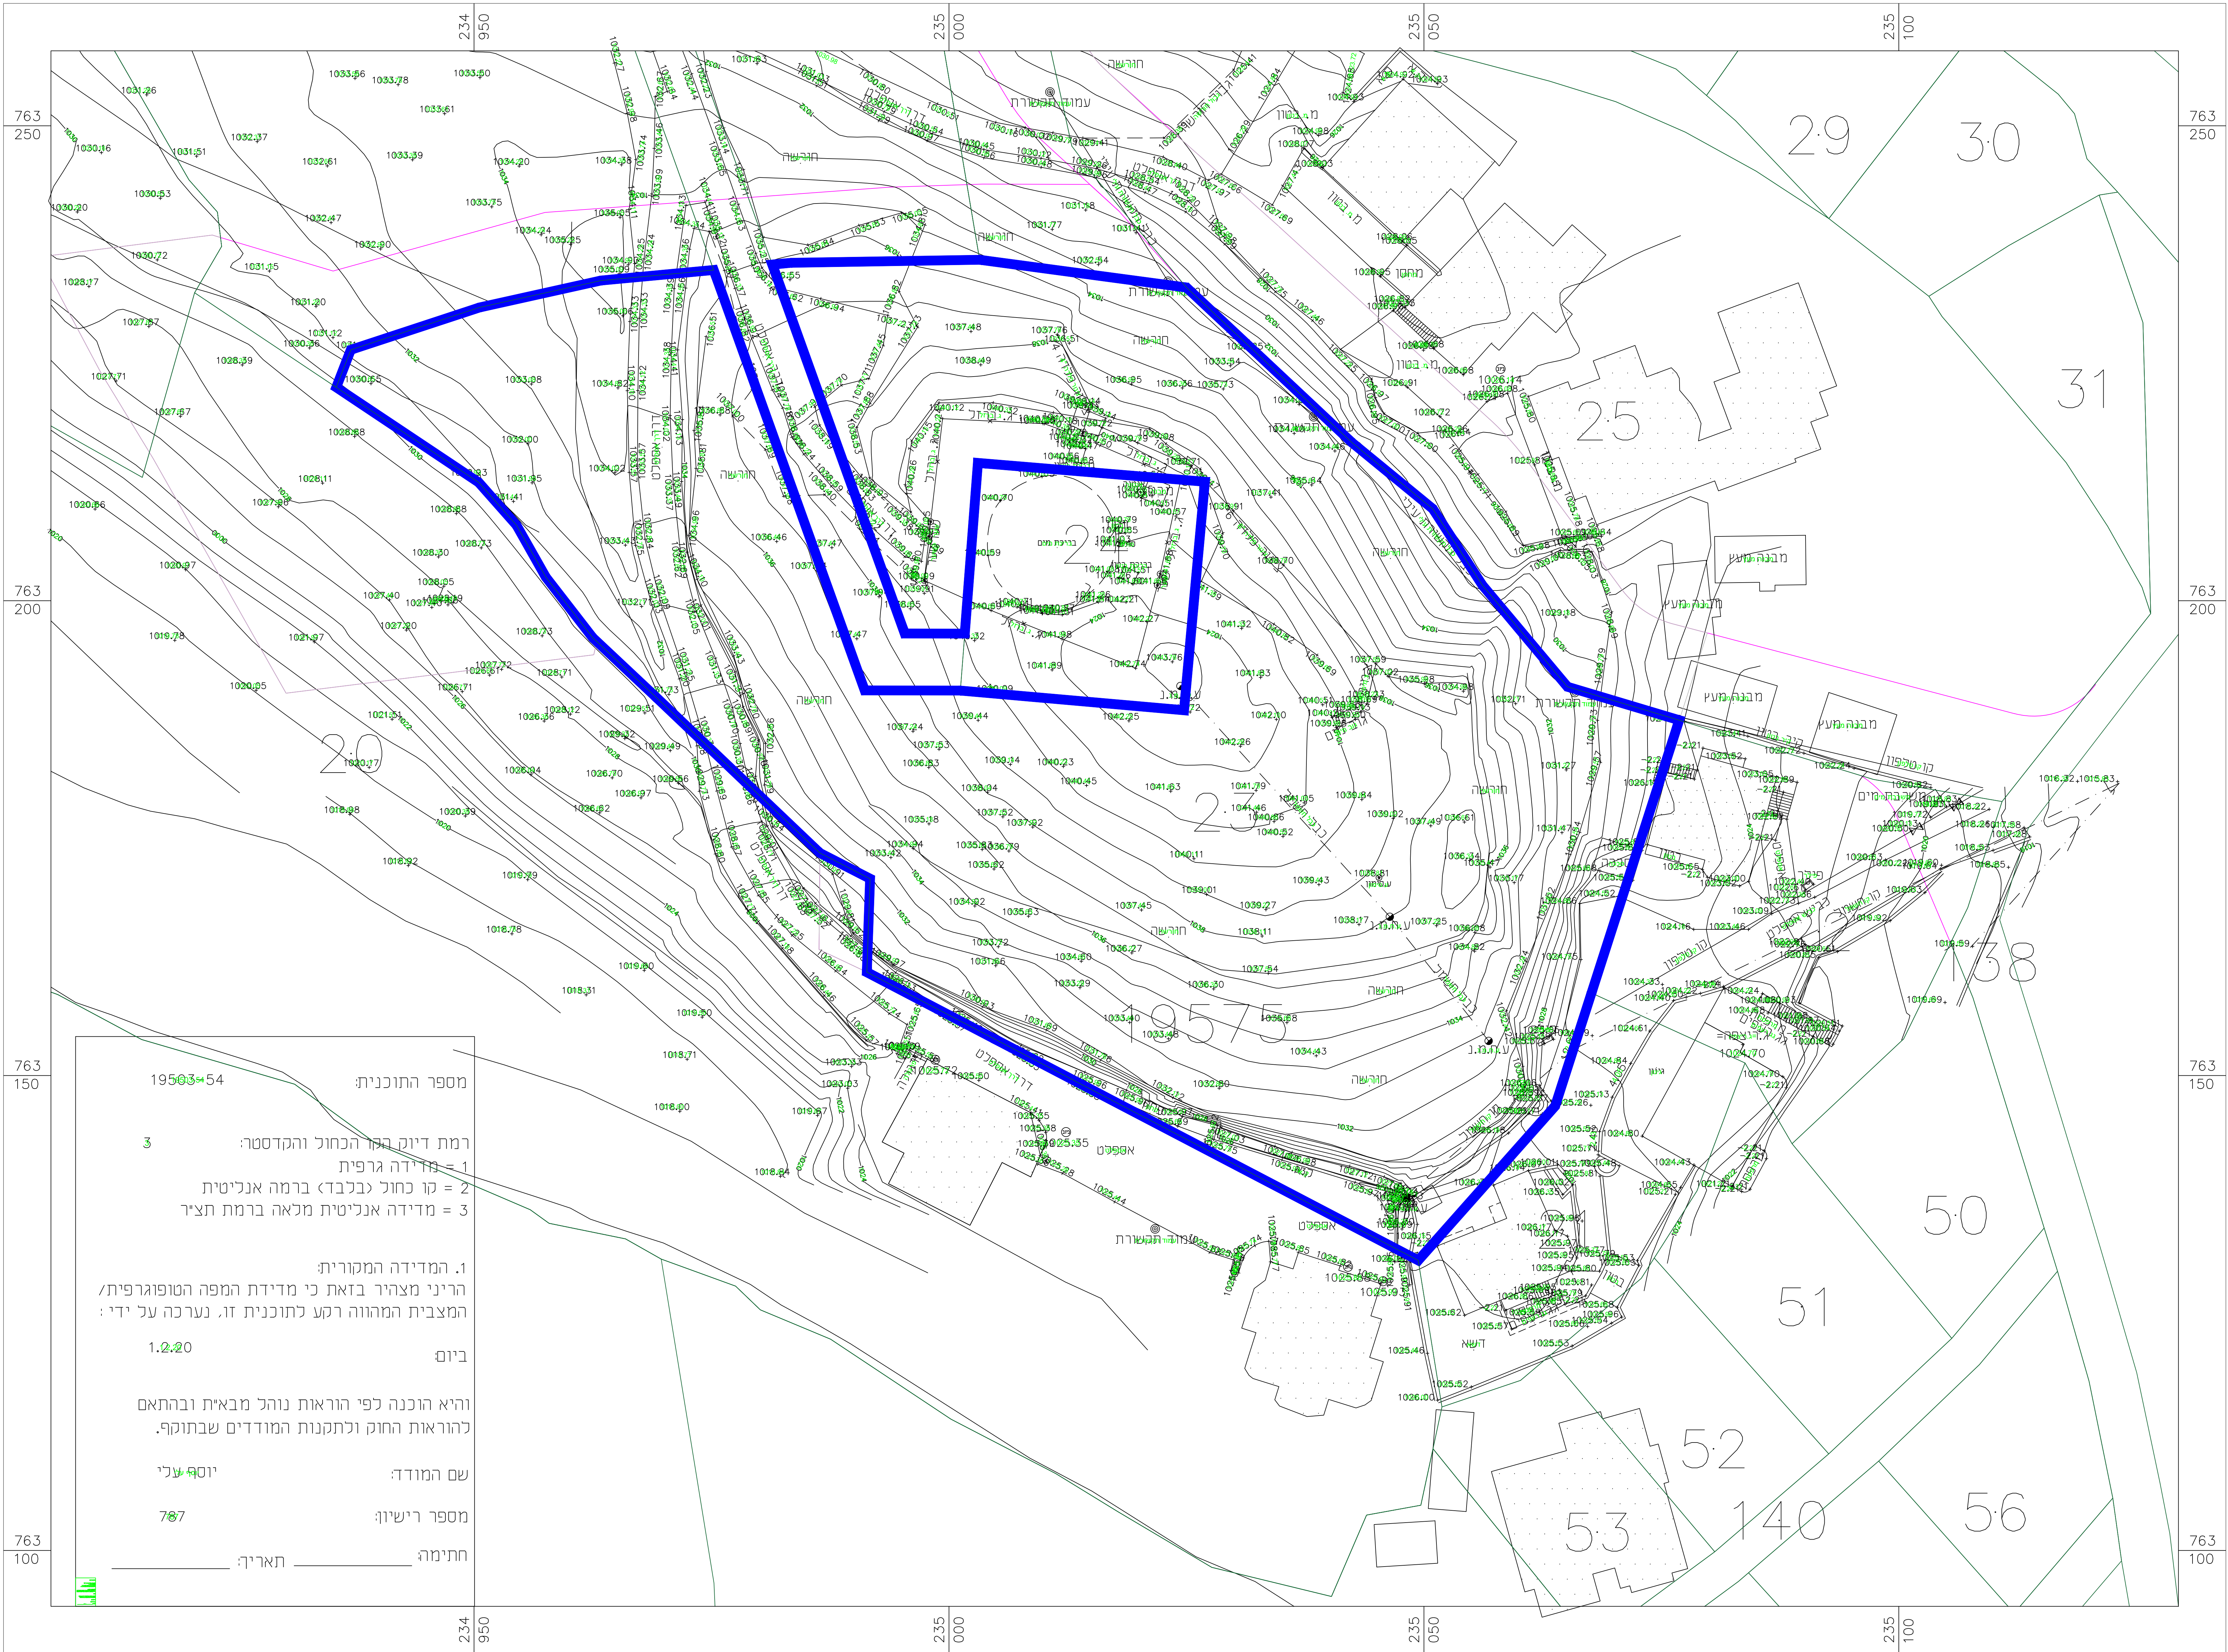

מספר התוכנית: 19503-54

רמת דיוק הקו הכחול והקדסטר: 3

1 = מידה גרפית
2 = קו כחול (כלבד) ברמה אנליטית
3 = מדידה אנליטית מלאה ברמת תצ"ר

1. המדידה המקורית:
הריני מצהיר בואת כי מדידת המפה הטופוגרפית/
המצבית המהווה רקע לתוכנית זו, נערכה על ידי:

ביום 1.2.20

והיא הוכנה לפי הוראות נוהל מבאית ובהתאם
להוראות החוק ולתקנות המודדים שבתוקף.

שם המודד: יוסף יעלי

מספר רישיון: 787

חתימה: _____ תאריך: _____

הערות:

1
2
3
4
5
6
7
8
9

עדכונים

תיאור העדכון:

מחזור

01

07/05/23

לוח תפוצה:

תאריך:

07/05/23

תפוצה:

י"ם

אדריכל

מפקח

מודד

יועץ קרקע

יועץ חשמל

יועץ אינסטלציה

הג"א

יועץ פיתוח

יועץ מיזוג אוויר

יועץ מעביות

יועץ בטיחות

קבלן

מהנדס בודק

מקרא



שם פרויקט:

פארק הר צפיר
-בית גיאן-

שם תוכנית:

תוכנית מדידה

מס' עבודה:

07

מס' גיליון:

1:250

קנה מידה:

למכרז ● לעיון ○ לאישור ○ לביצוע ○

מתכנן: ח"ר סוילוז מידות גיליון A-0

שרטט: ח"ר סוילוז מהדורה: 01

מאשר: ח"ר סוילוז תאריך אישור: 07/05/23

אופק הנדסת מבנים
ניהול פרויקטים
ופיקוח בנייה

מהנדס קונסטרוקציה: איג סוילוז ח"ר
מספר רישיון: 8466591
כפר פקיעין מיקוד 24914 ת.ד. 54
טלפון: 0547751732 פקס: 0774701823
EMAIL: swaileh@ofek5.com