
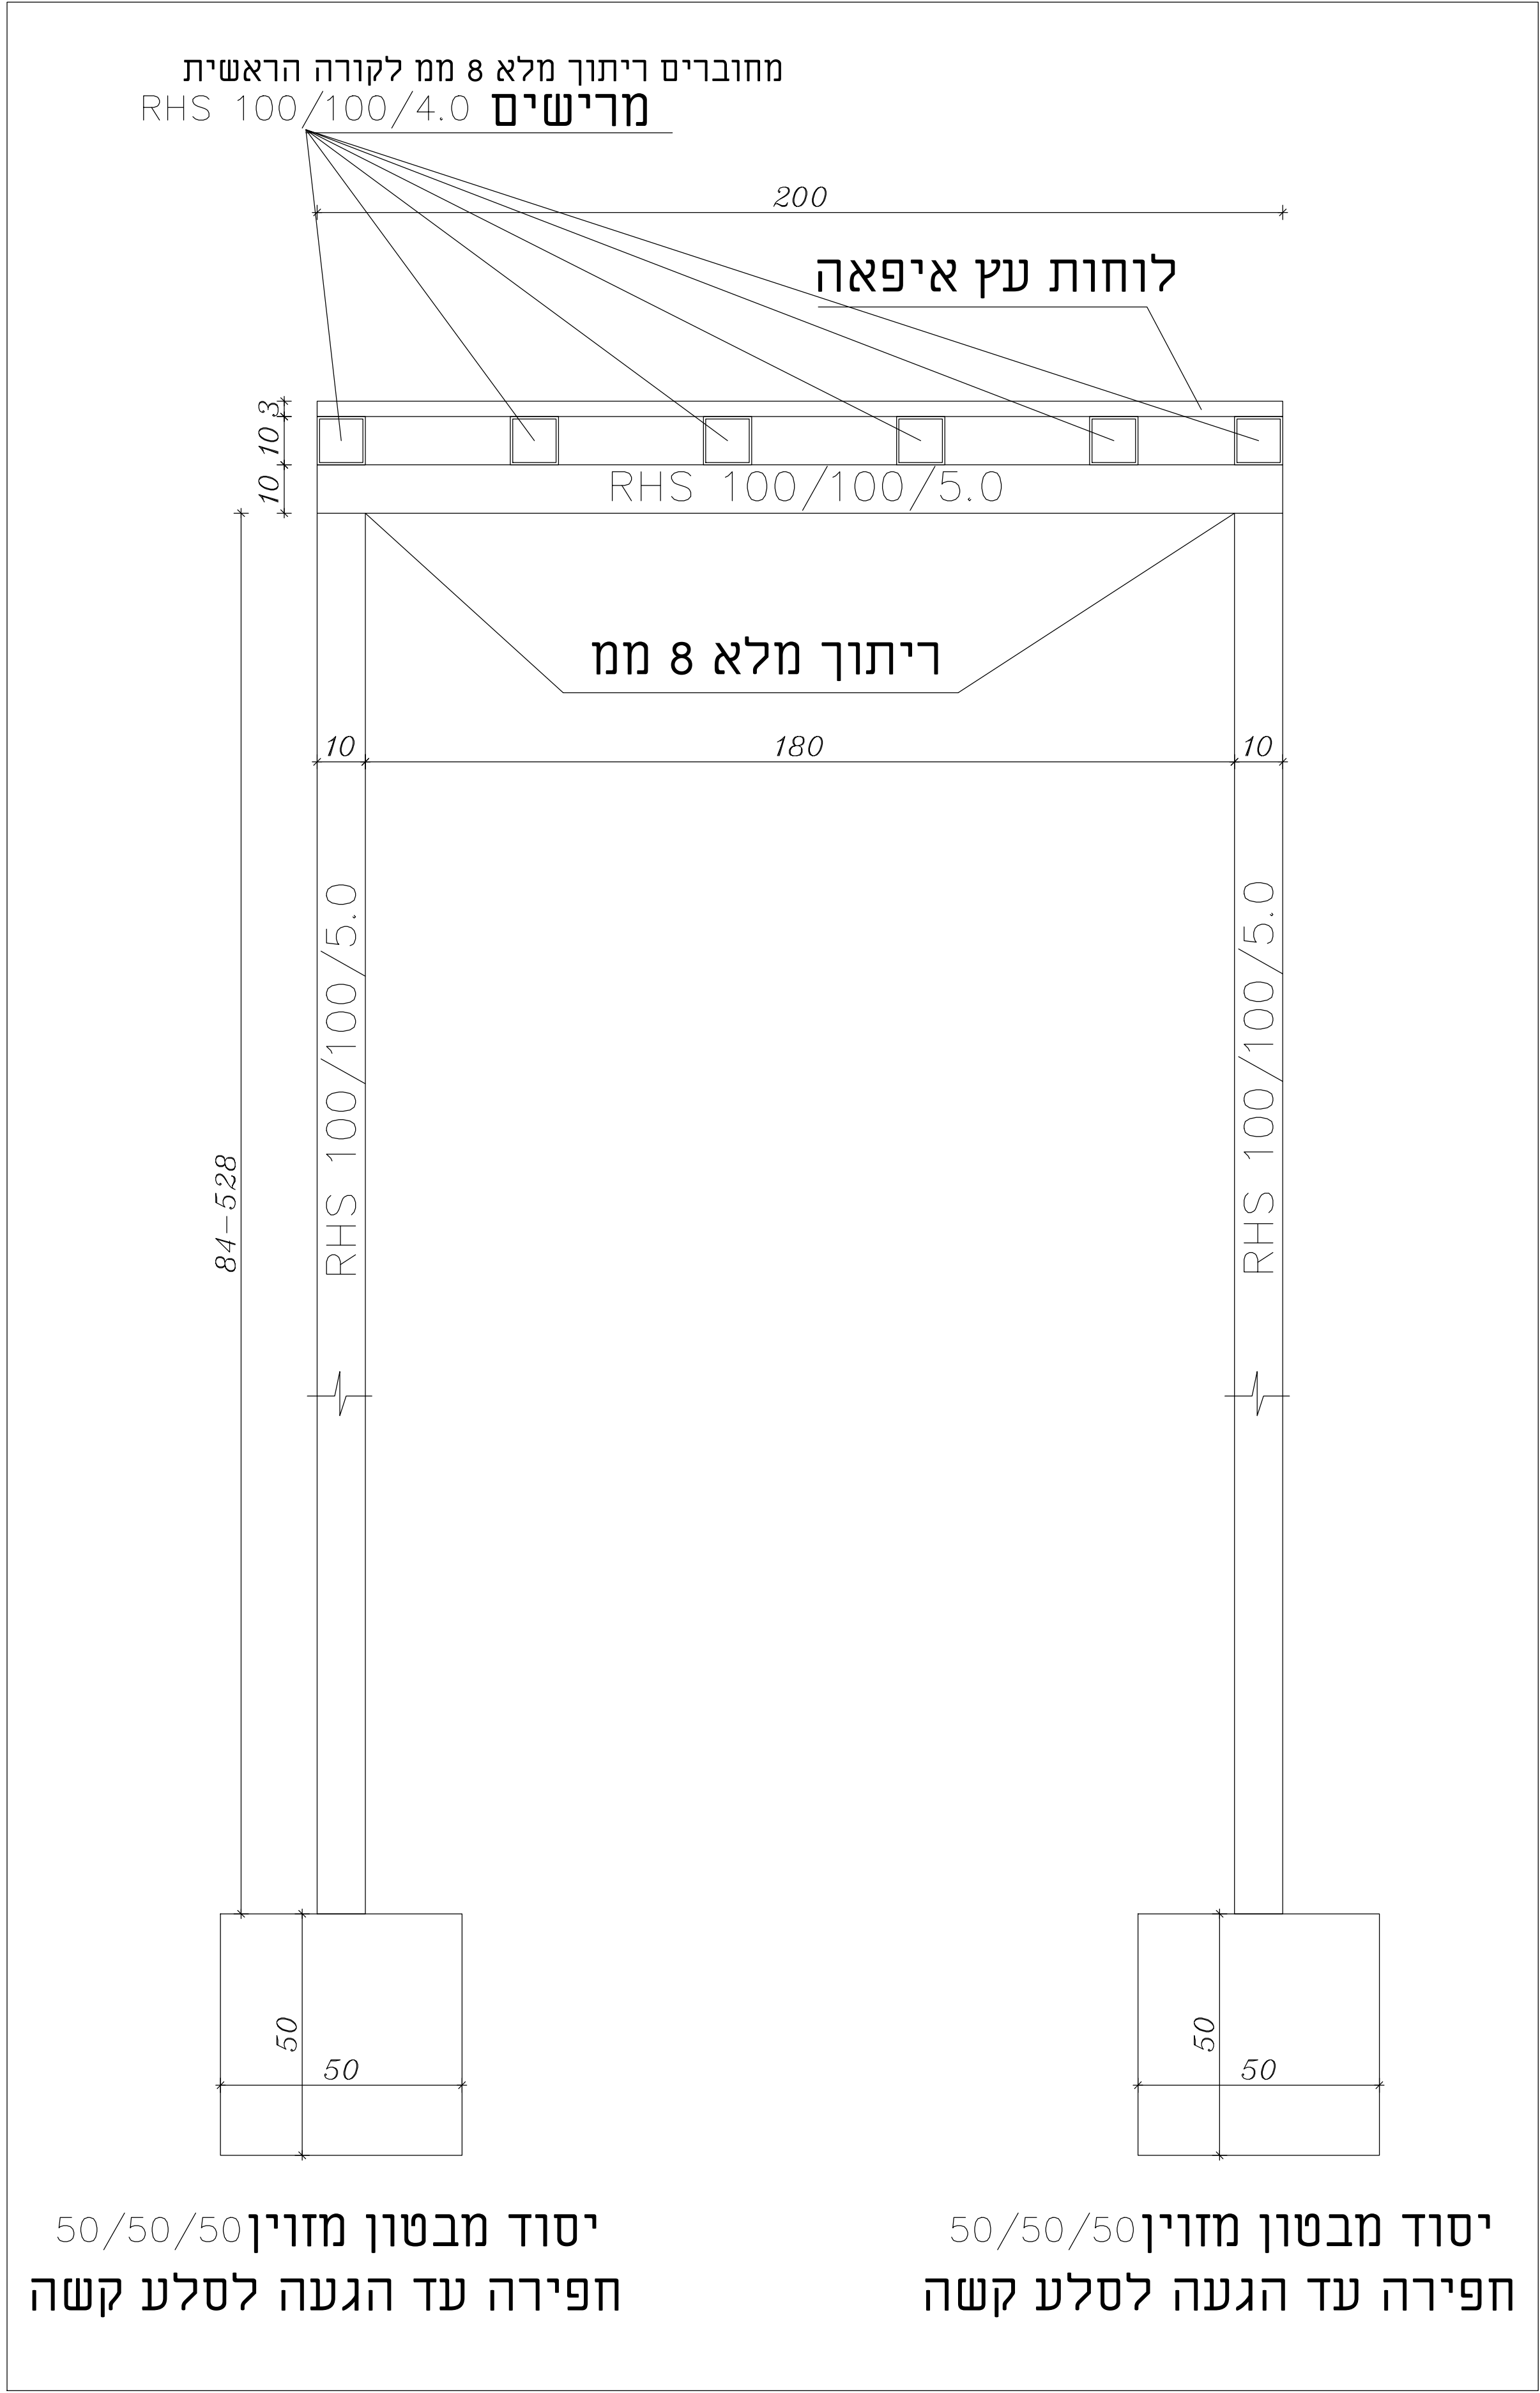


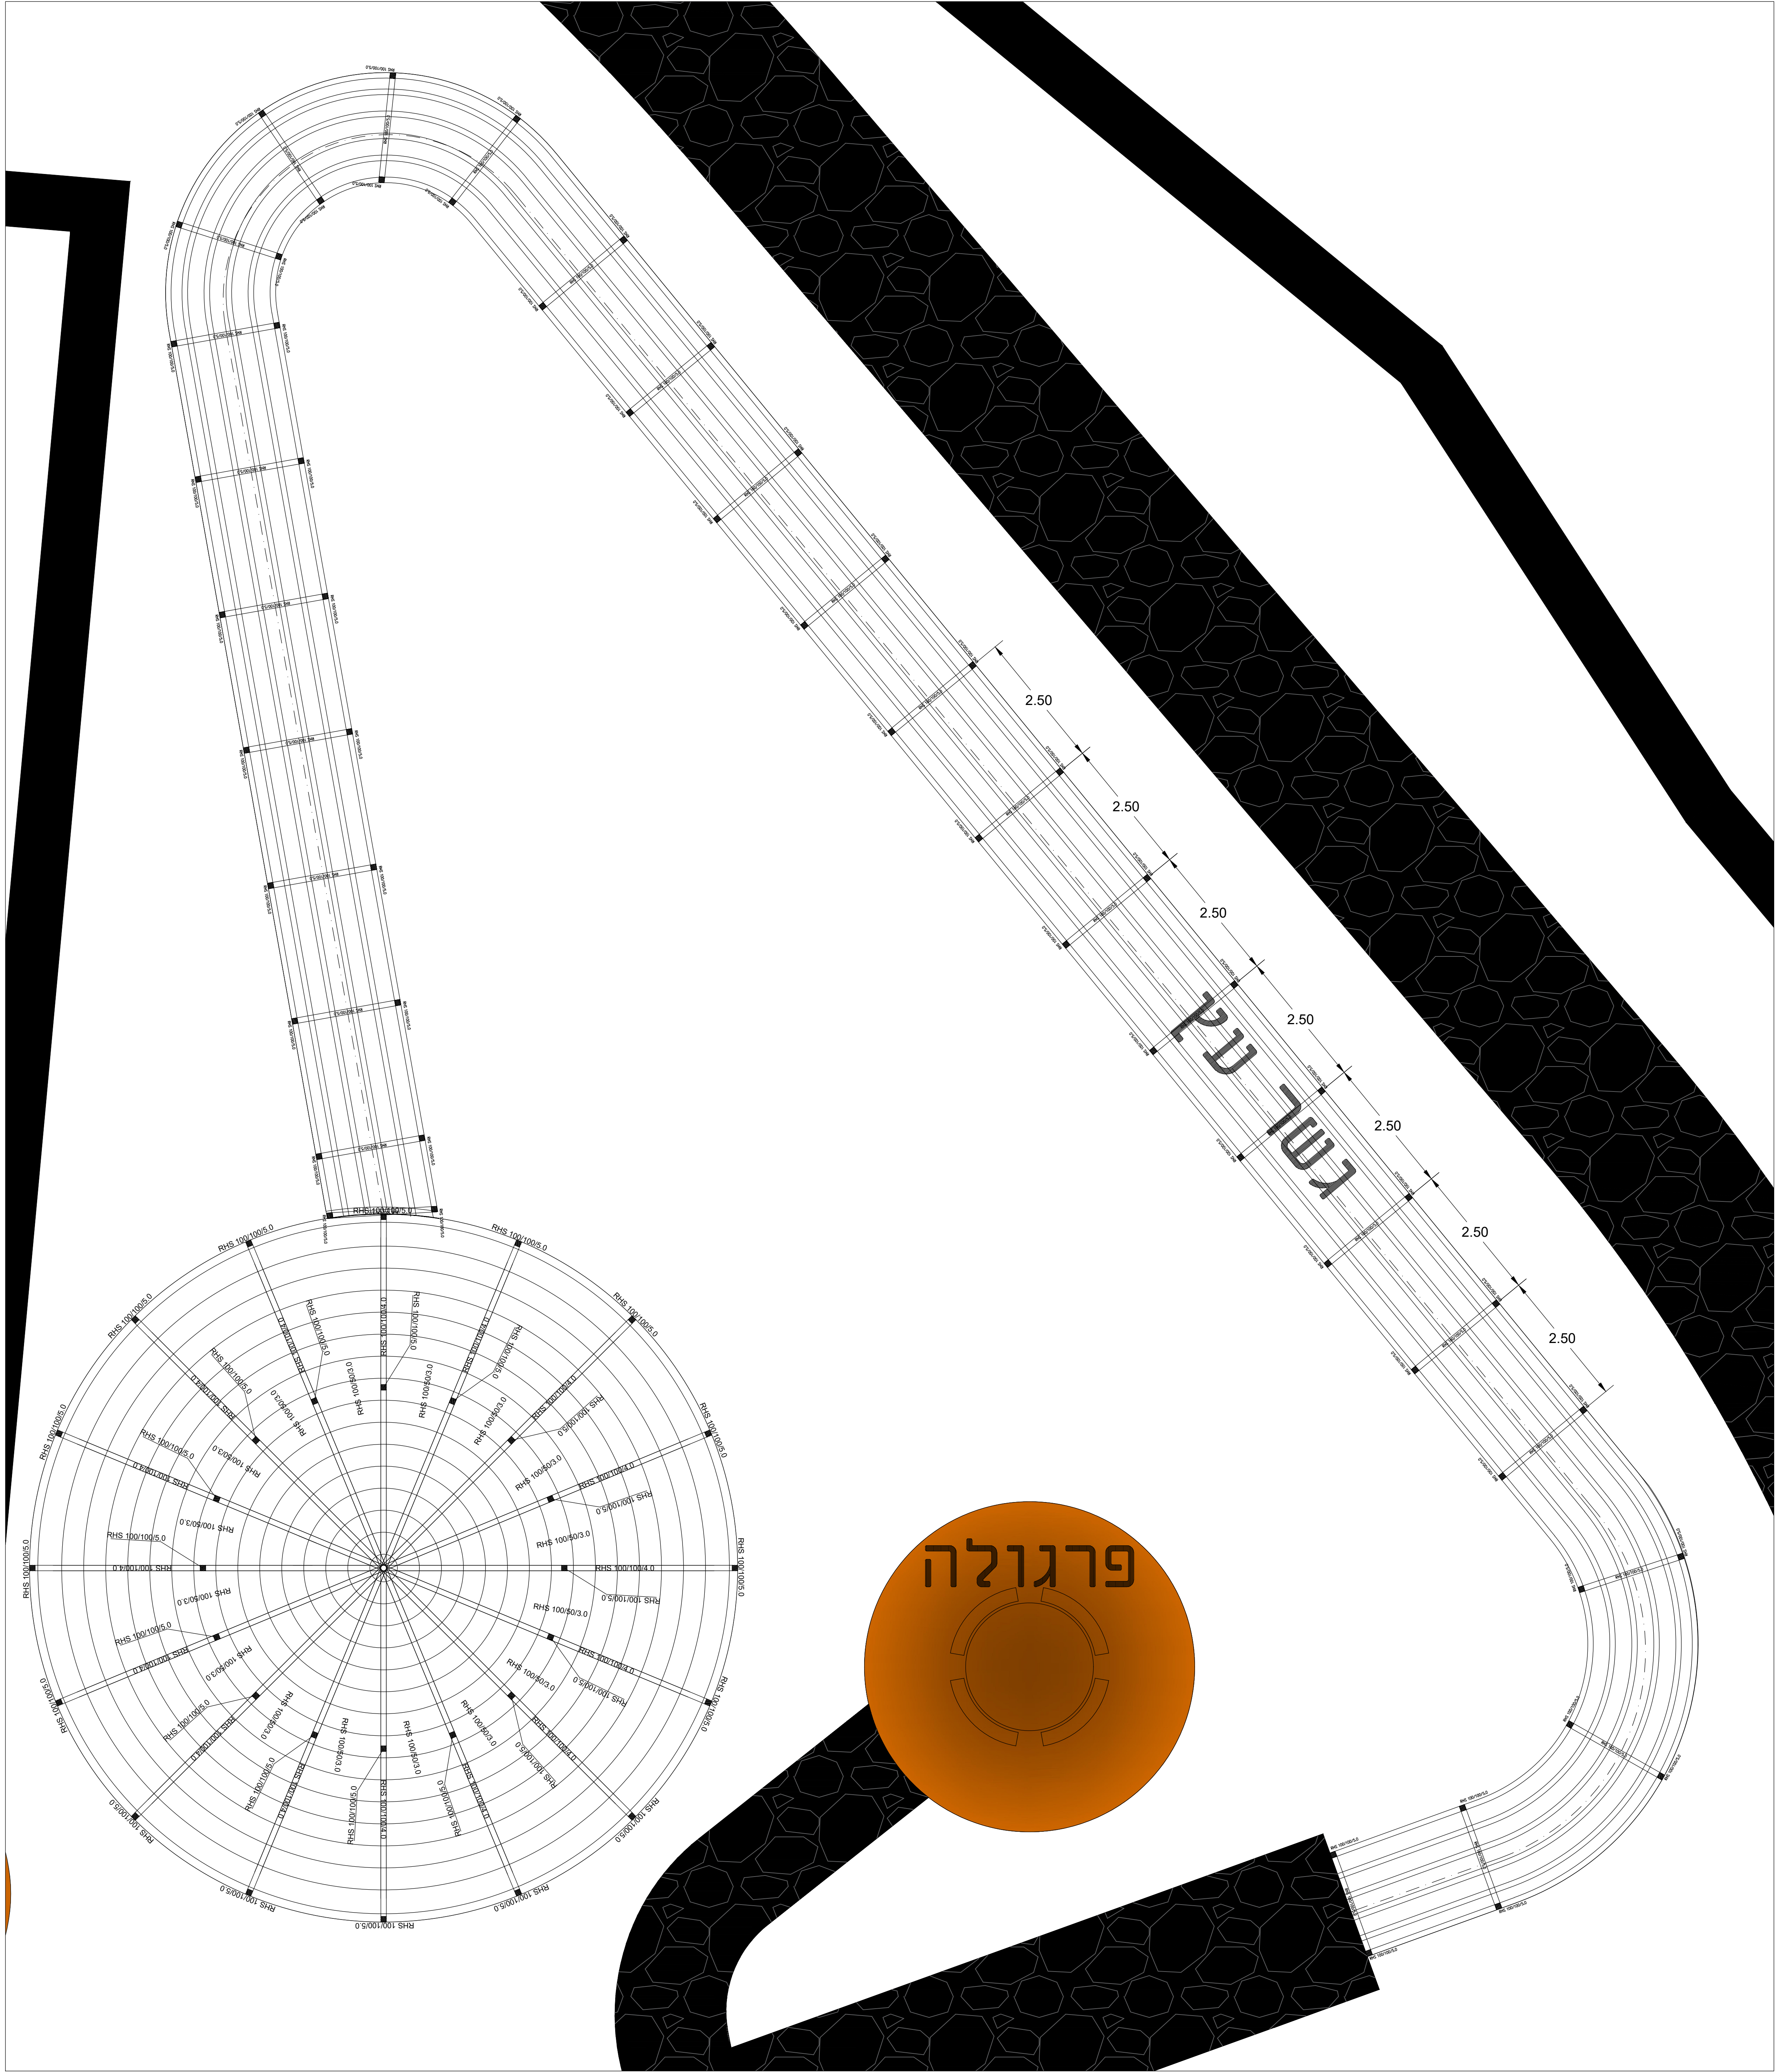

הערות:

1. עובי ריתוך 8 מ"מ

2. מידות ומפלסים מדויקים יקבעו לפי הנחיות המהנדס בעש"ח

3. יש לזמן את הקונסטרוקטור לאשר את העבודה ואת הפרופילים

4. יש לעבוד לפי תוכנית ולוודא עובי דופן לפי הנתון בתוכנית

עדכונים

תאריך עדכון

מהדורה

07/05/2023

01

תיאור העדכון:

כוח תפוצה:

תאריך:

07/05/2023

יזם

אדריכל

מפקח

מודד

יועץ קרקע

יועץ חשמל

יועץ אינסטלציה

ה"א

יועץ פיתוח

יועץ מיזוג אוויר

יועץ מעביות

יועץ במיחות

קבלן

מהנדס בודק

מקרא

שם פרויקט:

פארק הר צפריר

- בית ג'אן -

שם תוכנית:

פרטי קונסטרוקציה -גשר

מס' עבודה:

10

מס' גיליון:

10

קנה מידה:

1:50 1:10

למכרז לעיון לאישור לביצוע

A-0

מידות גיליון

01

מהדורה:

07/05/2023

תאריך אישור:

07/05/2023

מתכנן: חיר סוילח

שרטט: חיר סוילח

מאשר: חיר סוילח

אופק הנדסת מבנים

ניהול פרויקטים

ופיקוח בנייה

מהנדס קונסטרוקציה: אינג סוילח חיר

מספר רישיון: 8466591

כפר פקיעין מיקוד 24914 ת.ד. 54

טלפון: 0547751732 פקס: 0774701823

EMAIL: swaileh@ofek5.com